

STUDIO CORA' & PARTNERS

ARCHITECTURE AND INTERIORS

OGGETTO: Progetto di arredo interno e finiture
Castello 3381-3382 - Venezia

Soc. TELEMETRO s.r.l.

UNITA' IMMOBILIARE “1”
PIANO TERRA E
PIANO PRIMO

STUDIO CORA' & PARTNERS
ARCHITECTURE AND INTERIORS

VICENZA

MILANO

CAPE TOWN




UNITA' IMMOBILIARE “1”
PIANTA PIANO TERRA E
PRIMO PIANO

STUDIO CORA' & PARTNERS
ARCHITECTURE AND INTERIORS

VICENZA

MILANO

CAPE TOWN

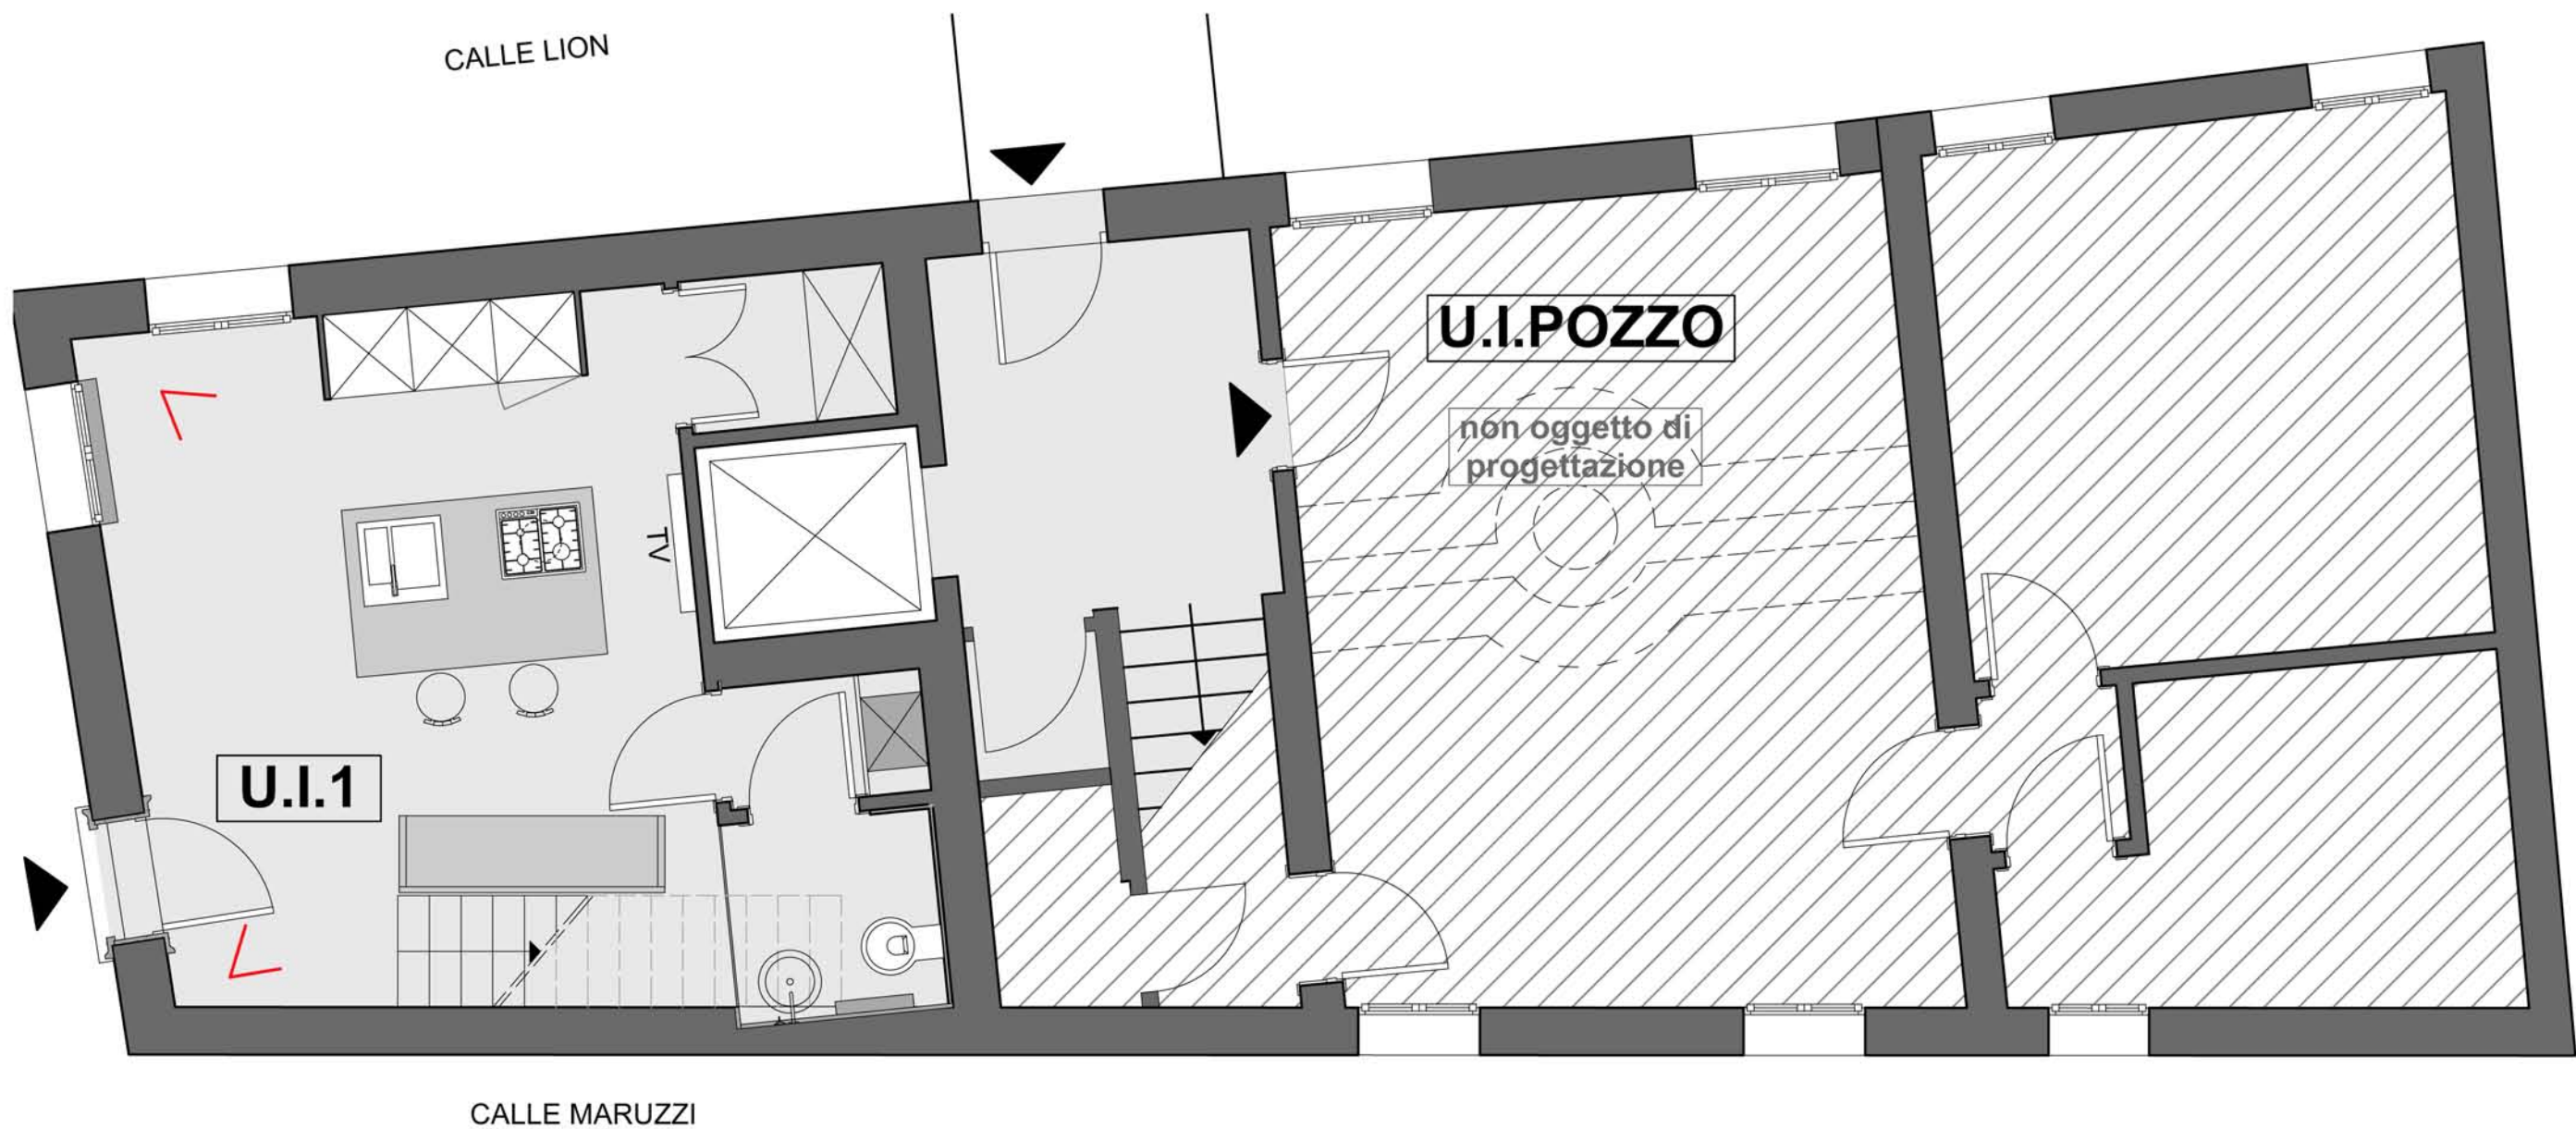

< PUNTO DI VISTA DEL RENDERING

NB. "IN FASE ESECUTIVA LA PROPRIETA' SI
RISERVA LA POSSIBILITA' DI MODIFICHE
SUL PRESENTE PROGETTO"

PIANTA PIANO TERRA
SCALA 1:50

STUDIO CORA' & PARTNERS
ARCHITECTURE AND INTERIORS

VICENZA

MILANO

CAPE TOWN



< PUNTO DI VISTA DEL RENDERING

NB. "IN FASE ESECUTIVA LA PROPRIETA' SI
RISERVA LA POSSIBILITA' DI MODIFICHE
SUL PRESENTE PROGETTO"

PIANTA PRIMO PIANO
SCALA 1:50

STUDIO CORA' & PARTNERS
ARCHITECTURE AND INTERIORS

VICENZA

MILANO

CAPE TOWN



VISTA ZONA GIORNO

STUDIO CORA' & PARTNERS
ARCHITECTURE AND INTERIORS

VICENZA

MILANO

CAPE TOWN



STUDIO CORA' & PARTNERS
ARCHITECTURE AND INTERIORS

VICENZA

MILANO

CAPE TOWN



VISTA ZONA NOTTE

STUDIO CORA' & PARTNERS
ARCHITECTURE AND INTERIORS

VICENZA

MILANO

CAPE TOWN

UNITA' IMMOBILIARE “2”
PIANO PRIMO

STUDIO CORA' & PARTNERS
ARCHITECTURE AND INTERIORS

VICENZA

MILANO

CAPE TOWN



UNITA' IMMOBILIARE "2"
PIANTA PRIMO PIANO

STUDIO CORA' & PARTNERS
ARCHITECTURE AND INTERIORS

VICENZA

MILANO

CAPE TOWN



< PUNTO DI VISTA DEL RENDERING

NB. "IN FASE ESECUTIVA LA PROPRIETA' SI
RISERVA LA POSSIBILITA' DI MODIFICHE
SUL PRESENTE PROGETTO"

PIANTA PRIMO PIANO
SCALA 1:50

STUDIO CORA' & PARTNERS
ARCHITECTURE AND INTERIORS

VICENZA

MILANO

CAPE TOWN



VISTA ZONA GIORNO

STUDIO CORA' & PARTNERS
ARCHITECTURE AND INTERIORS

VICENZA

MILANO

CAPE TOWN



VISTA ZONA NOTTE

STUDIO CORA' & PARTNERS
ARCHITECTURE AND INTERIORS

VICENZA

MILANO

CAPE TOWN

UNITA' IMMOBILIARE “3”
PIANO SECONDO

STUDIO CORA' & PARTNERS
ARCHITECTURE AND INTERIORS

VICENZA

MILANO

CAPE TOWN




UNITA' IMMOBILIARE "3"
PIANTA SECONDO PIANO

STUDIO CORA' & PARTNERS
ARCHITECTURE AND INTERIORS

VICENZA

MILANO

CAPE TOWN

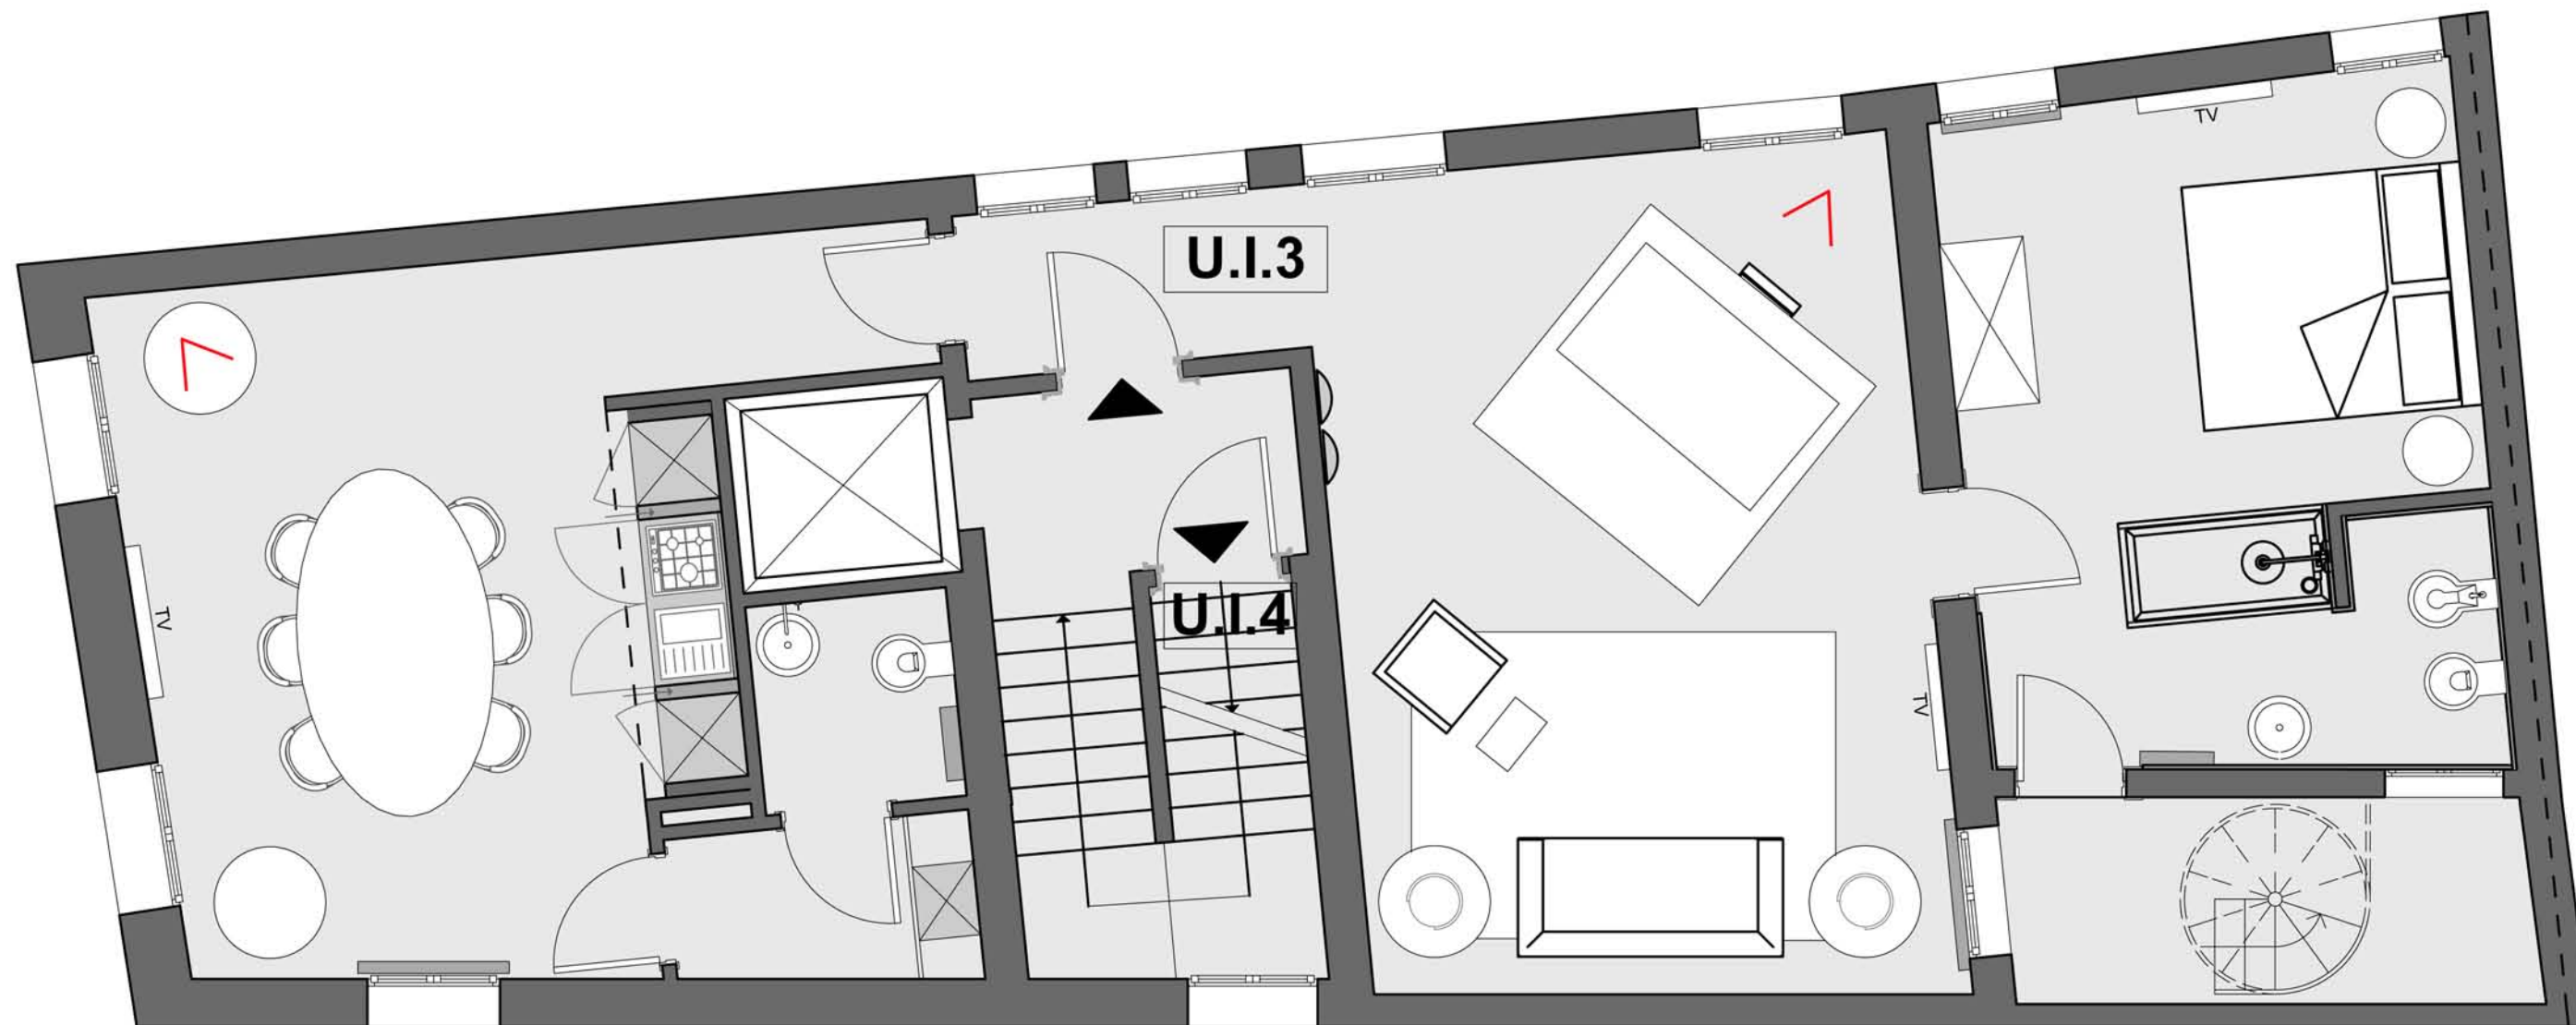

< PUNTO DI VISTA DEL RENDERING

NB. "IN FASE ESECUTIVA LA PROPRIETA' SI
RISERVA LA POSSIBILITA' DI MODIFICHE
SUL PRESENTE PROGETTO"

PIANTA SECONDO PIANO
SCALA 1:50

STUDIO CORA' & PARTNERS
ARCHITECTURE AND INTERIORS

VICENZA

MILANO

CAPE TOWN



VISTA ZONA GIORNO

STUDIO CORA' & PARTNERS
ARCHITECTURE AND INTERIORS

VICENZA

MILANO

CAPE TOWN



VISTA ZONA GIORNO

STUDIO CORA' & PARTNERS
ARCHITECTURE AND INTERIORS

VICENZA

MILANO

CAPE TOWN

UNITA' IMMOBILIARE “4”
PIANO TERZO

STUDIO CORA' & PARTNERS
ARCHITECTURE AND INTERIORS

VICENZA

MILANO

CAPE TOWN



UNITA' IMMOBILIARE "4"
PIANTA TERZO PIANO

STUDIO CORA' & PARTNERS
ARCHITECTURE AND INTERIORS

VICENZA

MILANO

CAPE TOWN



< PUNTO DI VISTA DEL RENDERING

NB. "IN FASE ESECUTIVA LA PROPRIETA' SI
RISERVA LA POSSIBILITA' DI MODIFICHE
SUL PRESENTE PROGETTO"

PIANTA TERZO PIANO
SCALA 1:50

STUDIO CORA' & PARTNERS
ARCHITECTURE AND INTERIORS

VICENZA

MILANO

CAPE TOWN



VISTA ZONA GIORNO

STUDIO CORA' & PARTNERS
ARCHITECTURE AND INTERIORS

VICENZA

MILANO

CAPE TOWN



VISTA ZONA NOTTE

STUDIO CORA' & PARTNERS
ARCHITECTURE AND INTERIORS

VICENZA

MILANO

CAPE TOWN

CONTEGGIO DELLE SUPERFICI COMMERCIALI

APPARTAMENTI PONTE DE LION			INGRESSO	SCALA+ASCENSORE	TOTALE
		MQ	MQ	MQ	
U.I."POZZO		65	1,5	0	66,5
U.I."1"	PIANI TERRA E PRIMO	34+34=68	0	0	68
U.I."2"	PIANO PRIMO	65	1,5	9	75,5
U.I."3"	PIANO SECONDO	99	1,5	18	140
	TERRAZZO	21,5			
U.I."4"	PIANO TERZO	84	1,5	27	137,5
	ALTANA	25			
				TOT.	487,5 MQ circa

(ALTANA COMPRESA)

NB: LA NUMERAZIONE DELLE UNITA' IMMOBILIARI E' RIFERITA A QUELLA INDICATA NEI DISEGNI

CONTEGGIO DELLE SUPERFICI COMMERCIALI

STUDIO CORA' & PARTNERS
ARCHITECTURE AND INTERIORS

VICENZA

MILANO

CAPE TOWN