


STUDIO CORA' & PARTNERS
ARCHITECTURE AND INTERIORS


PROGETTO DI CASA UNIFAMILIARE
CREAZZO
VICENZA
10/02/2016



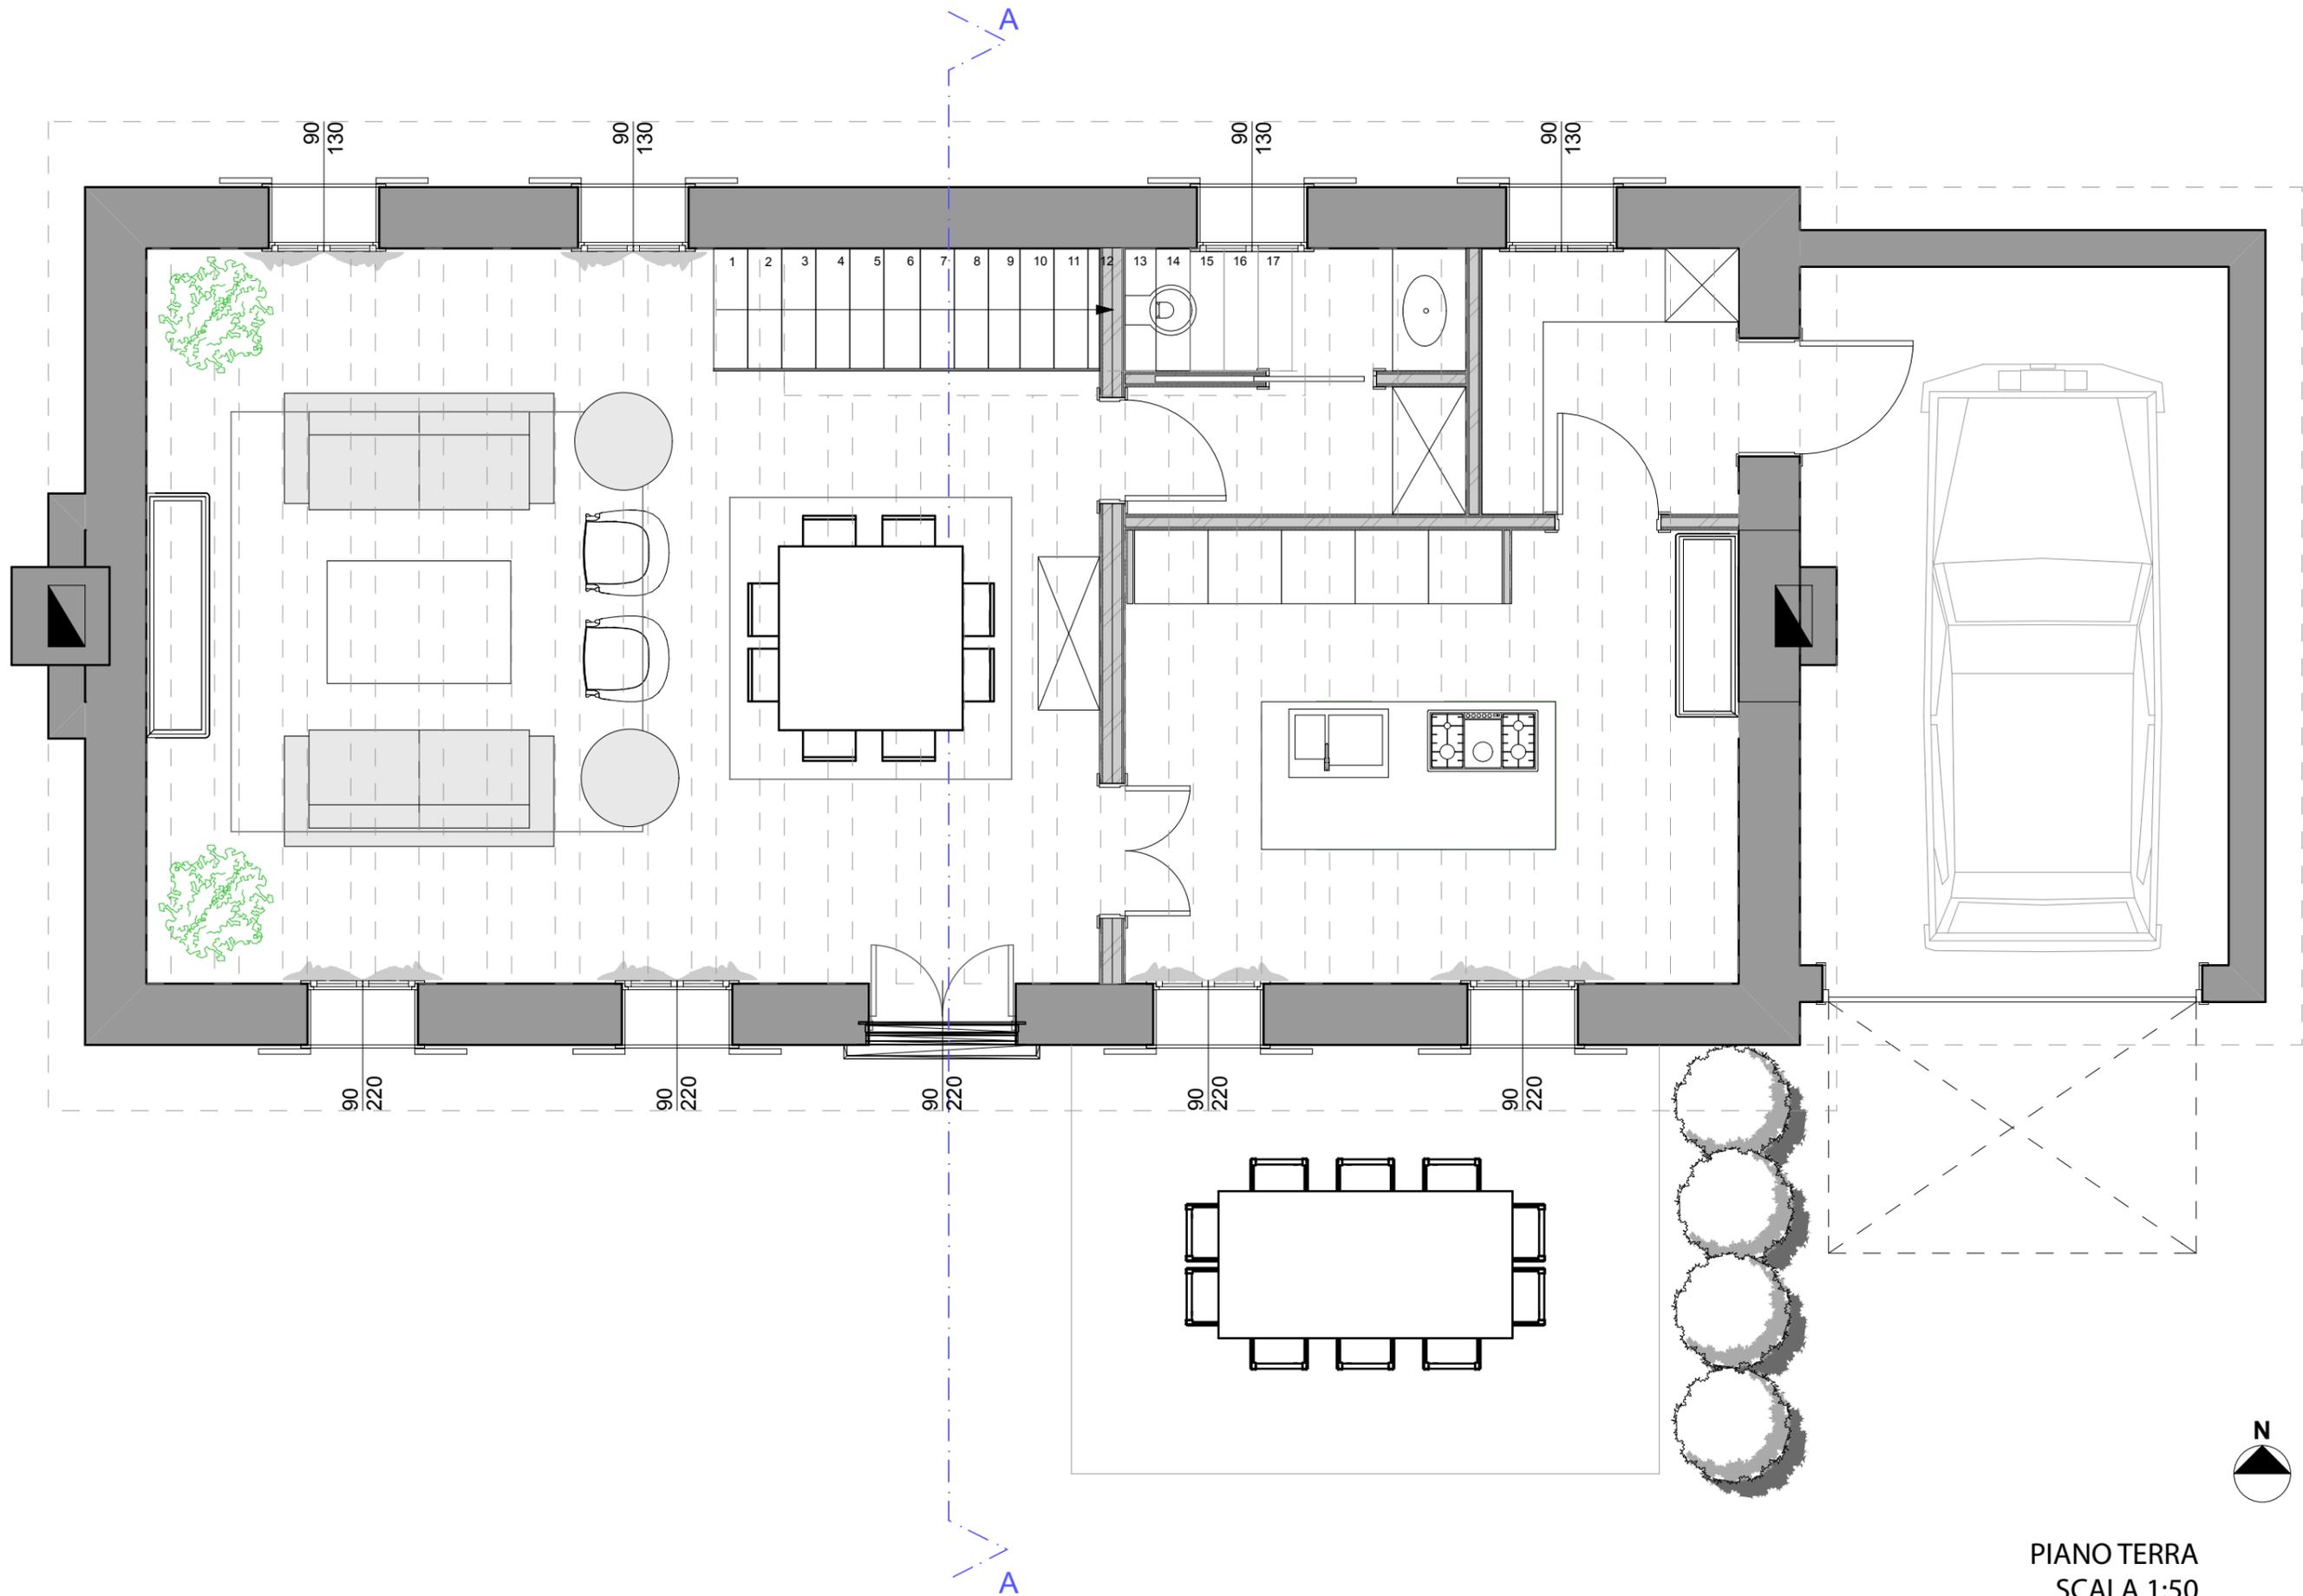


PIANO TERRA
SCALA 1:50

STUDIO CORA' & PARTNERS
ARCHITECTURE AND INTERIORS

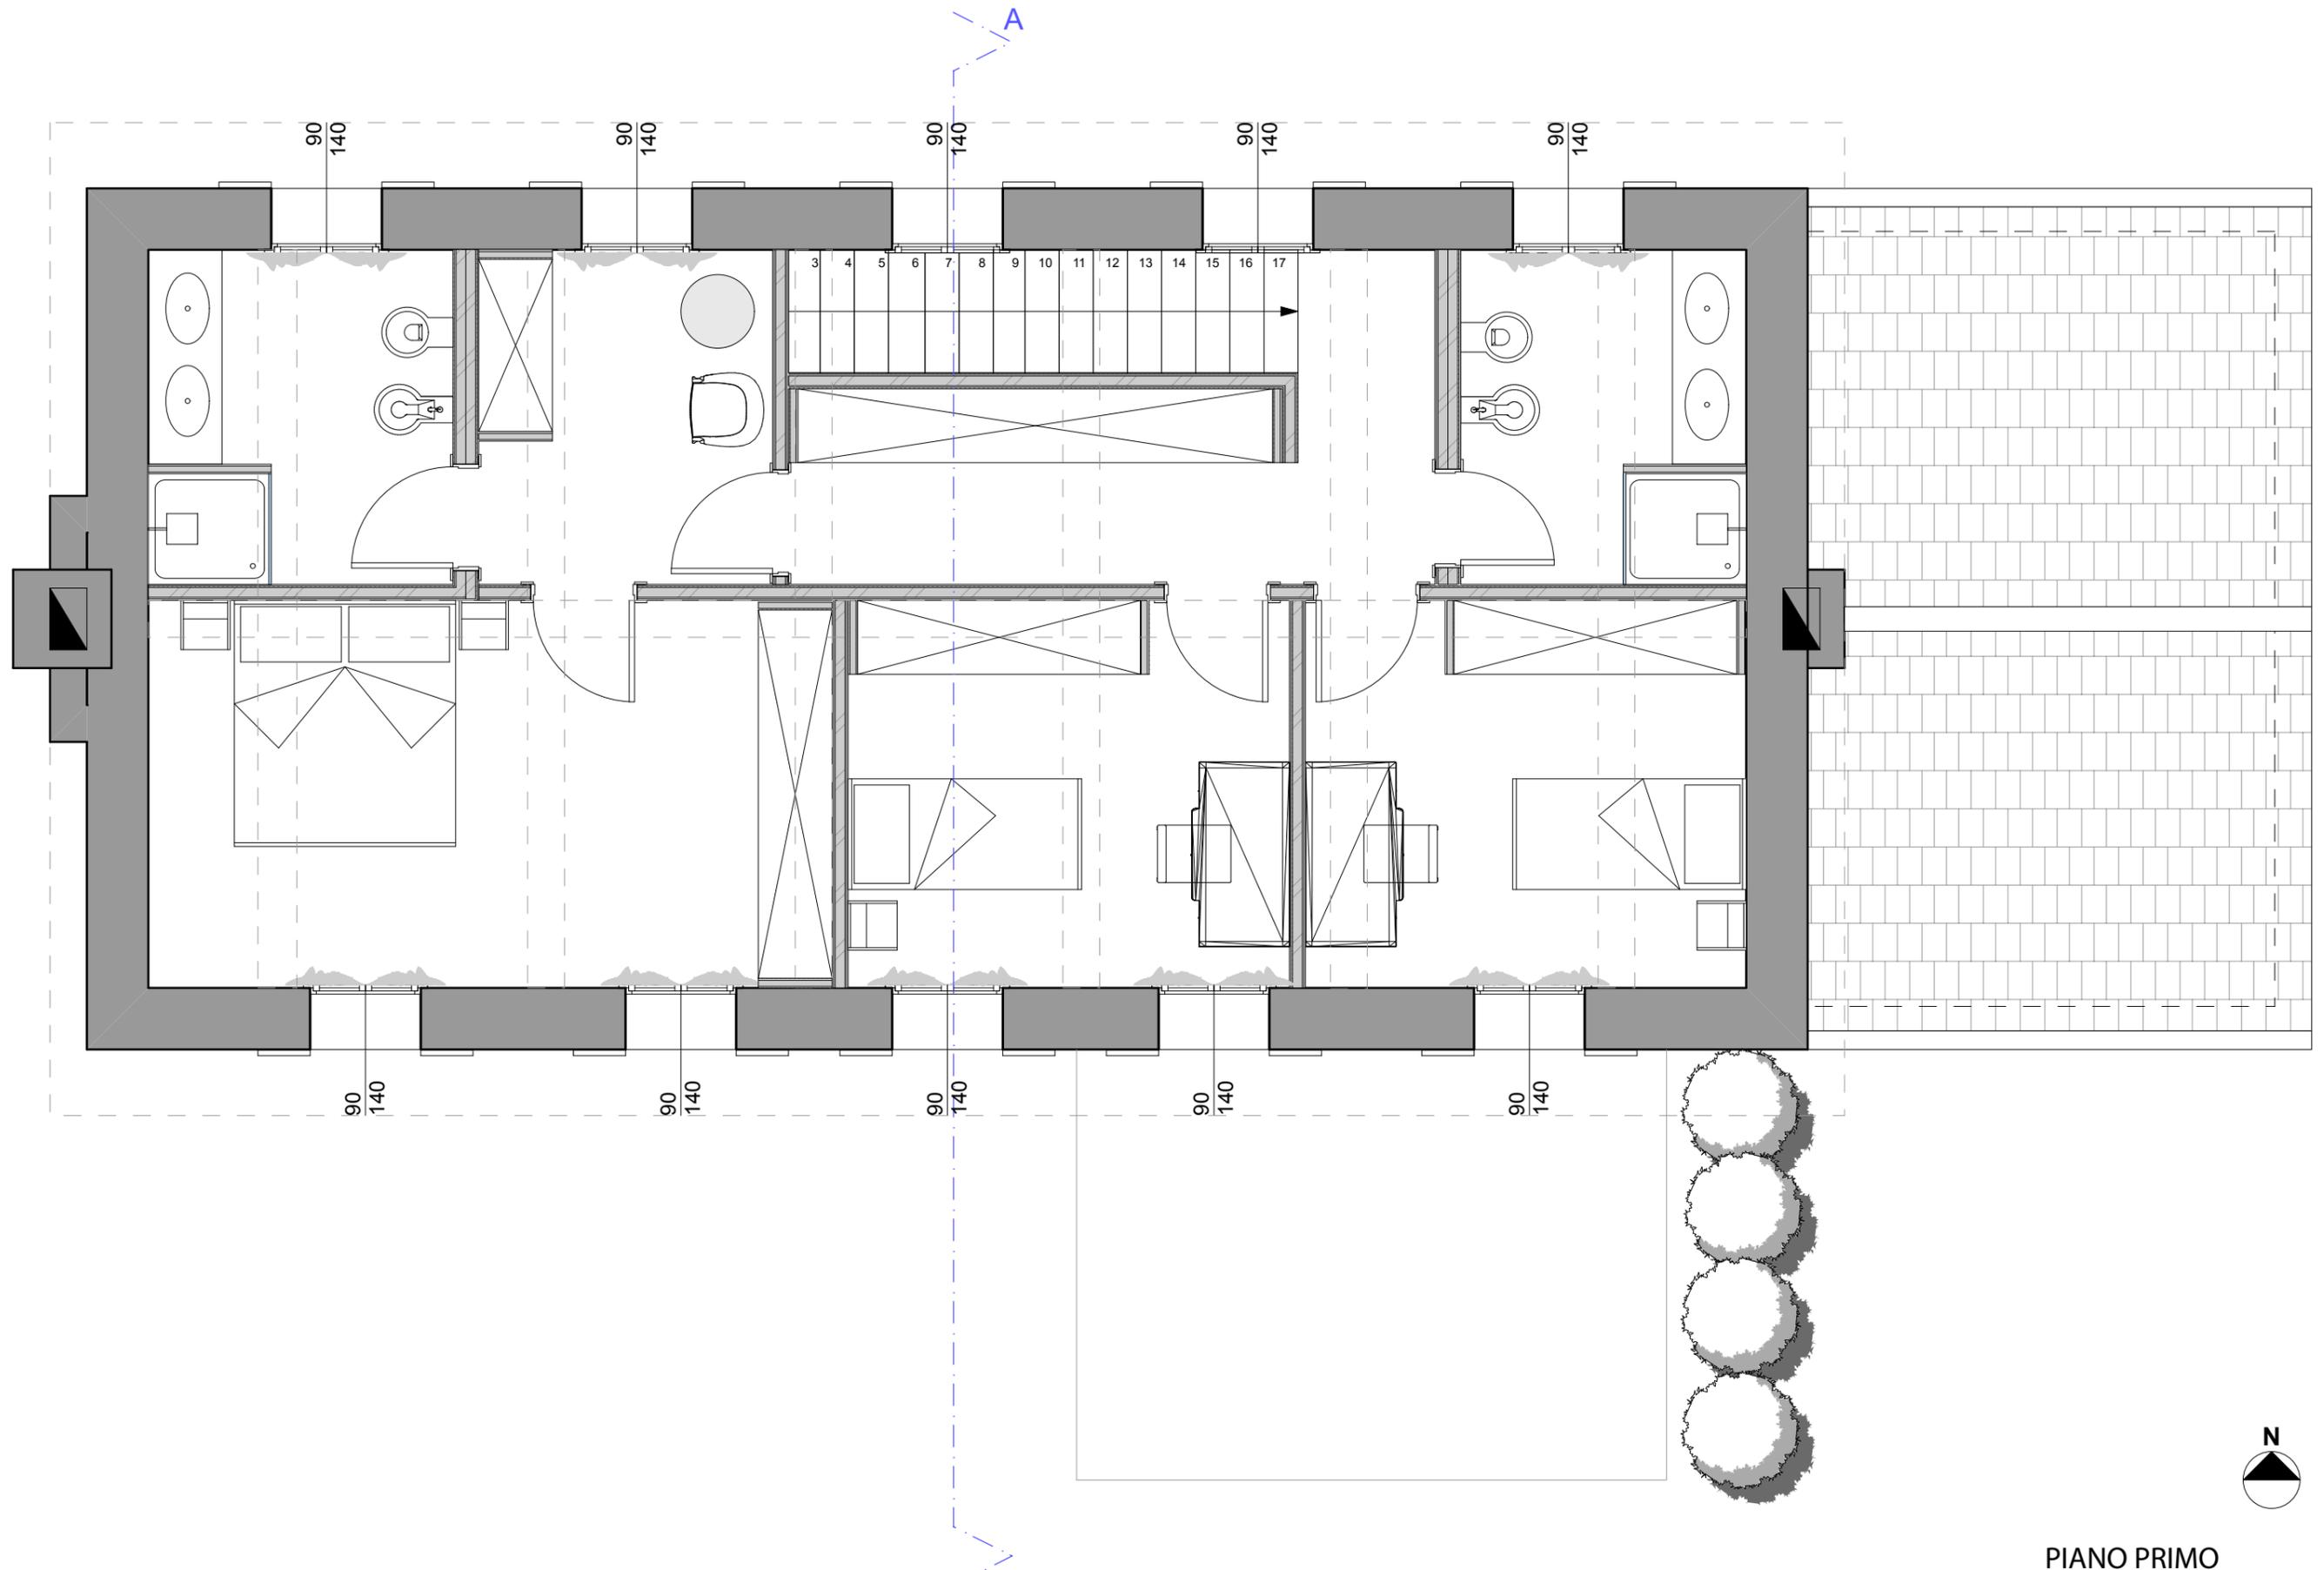


PIANO PRIMO
SCALA 1:50

STUDIO CORA' & PARTNERS
ARCHITECTURE AND INTERIORS

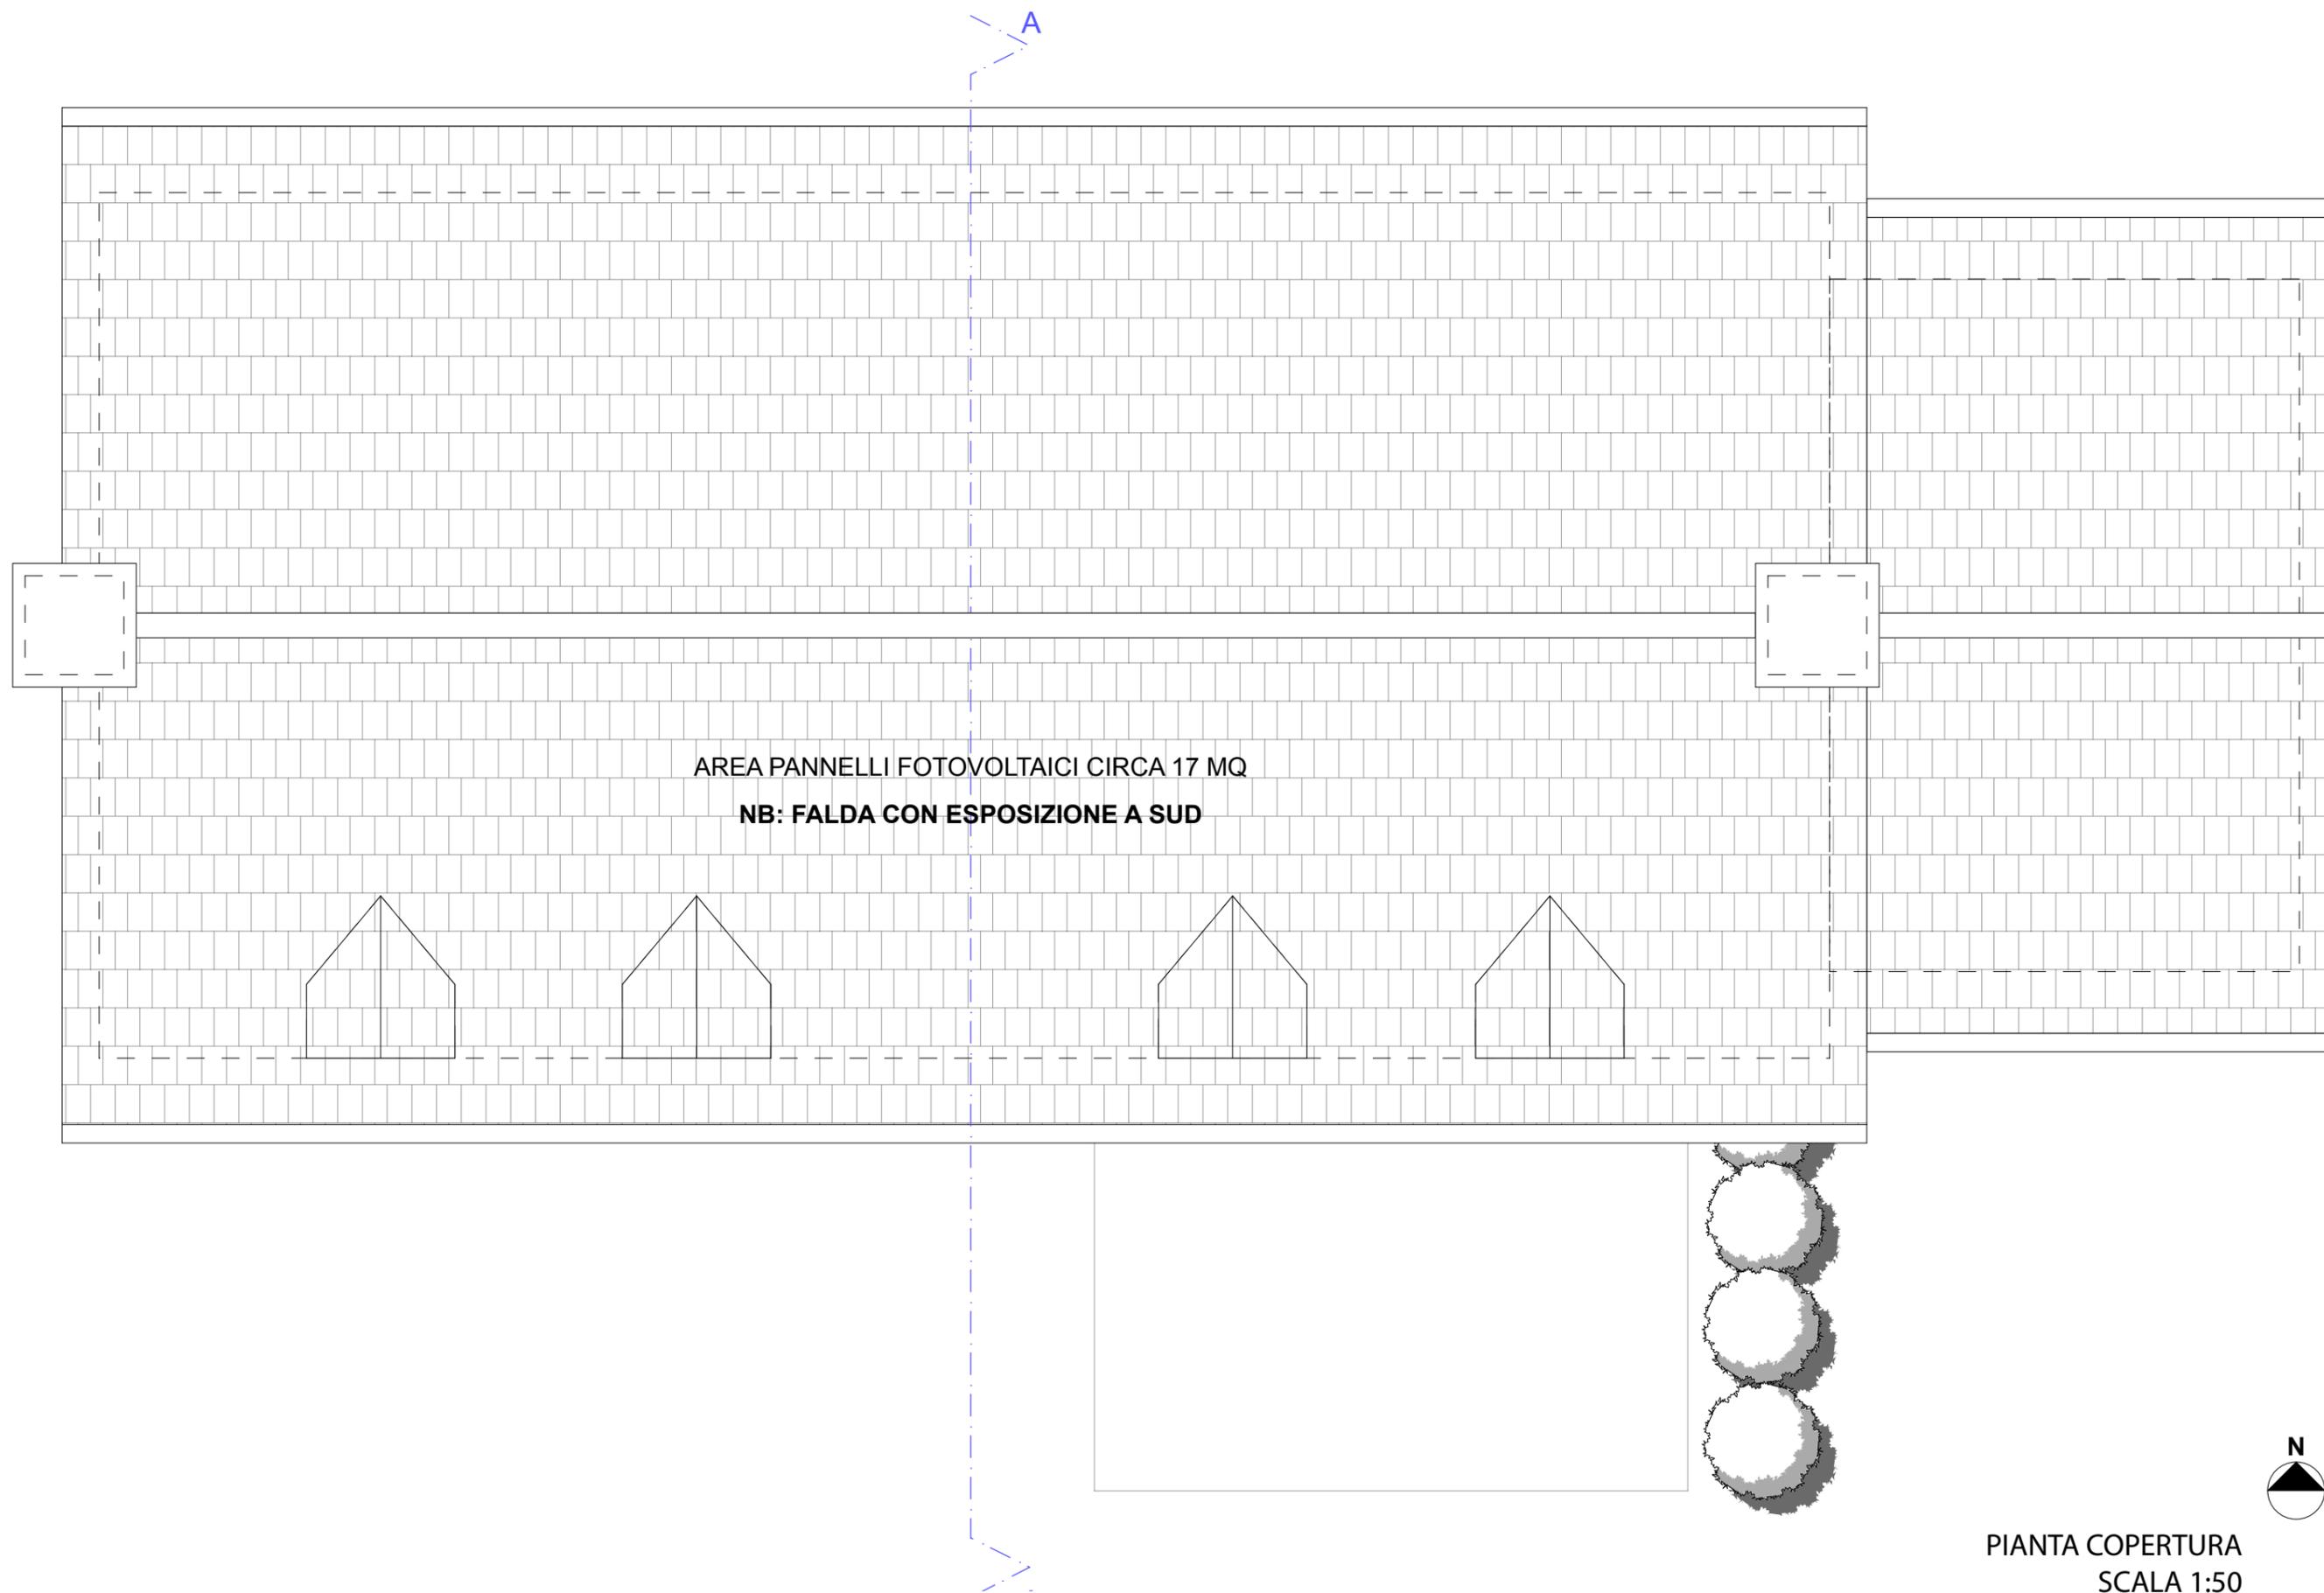


PIANTA COPERTURA
SCALA 1:50


STUDIO CORA' & PARTNERS
ARCHITECTURE AND INTERIORS

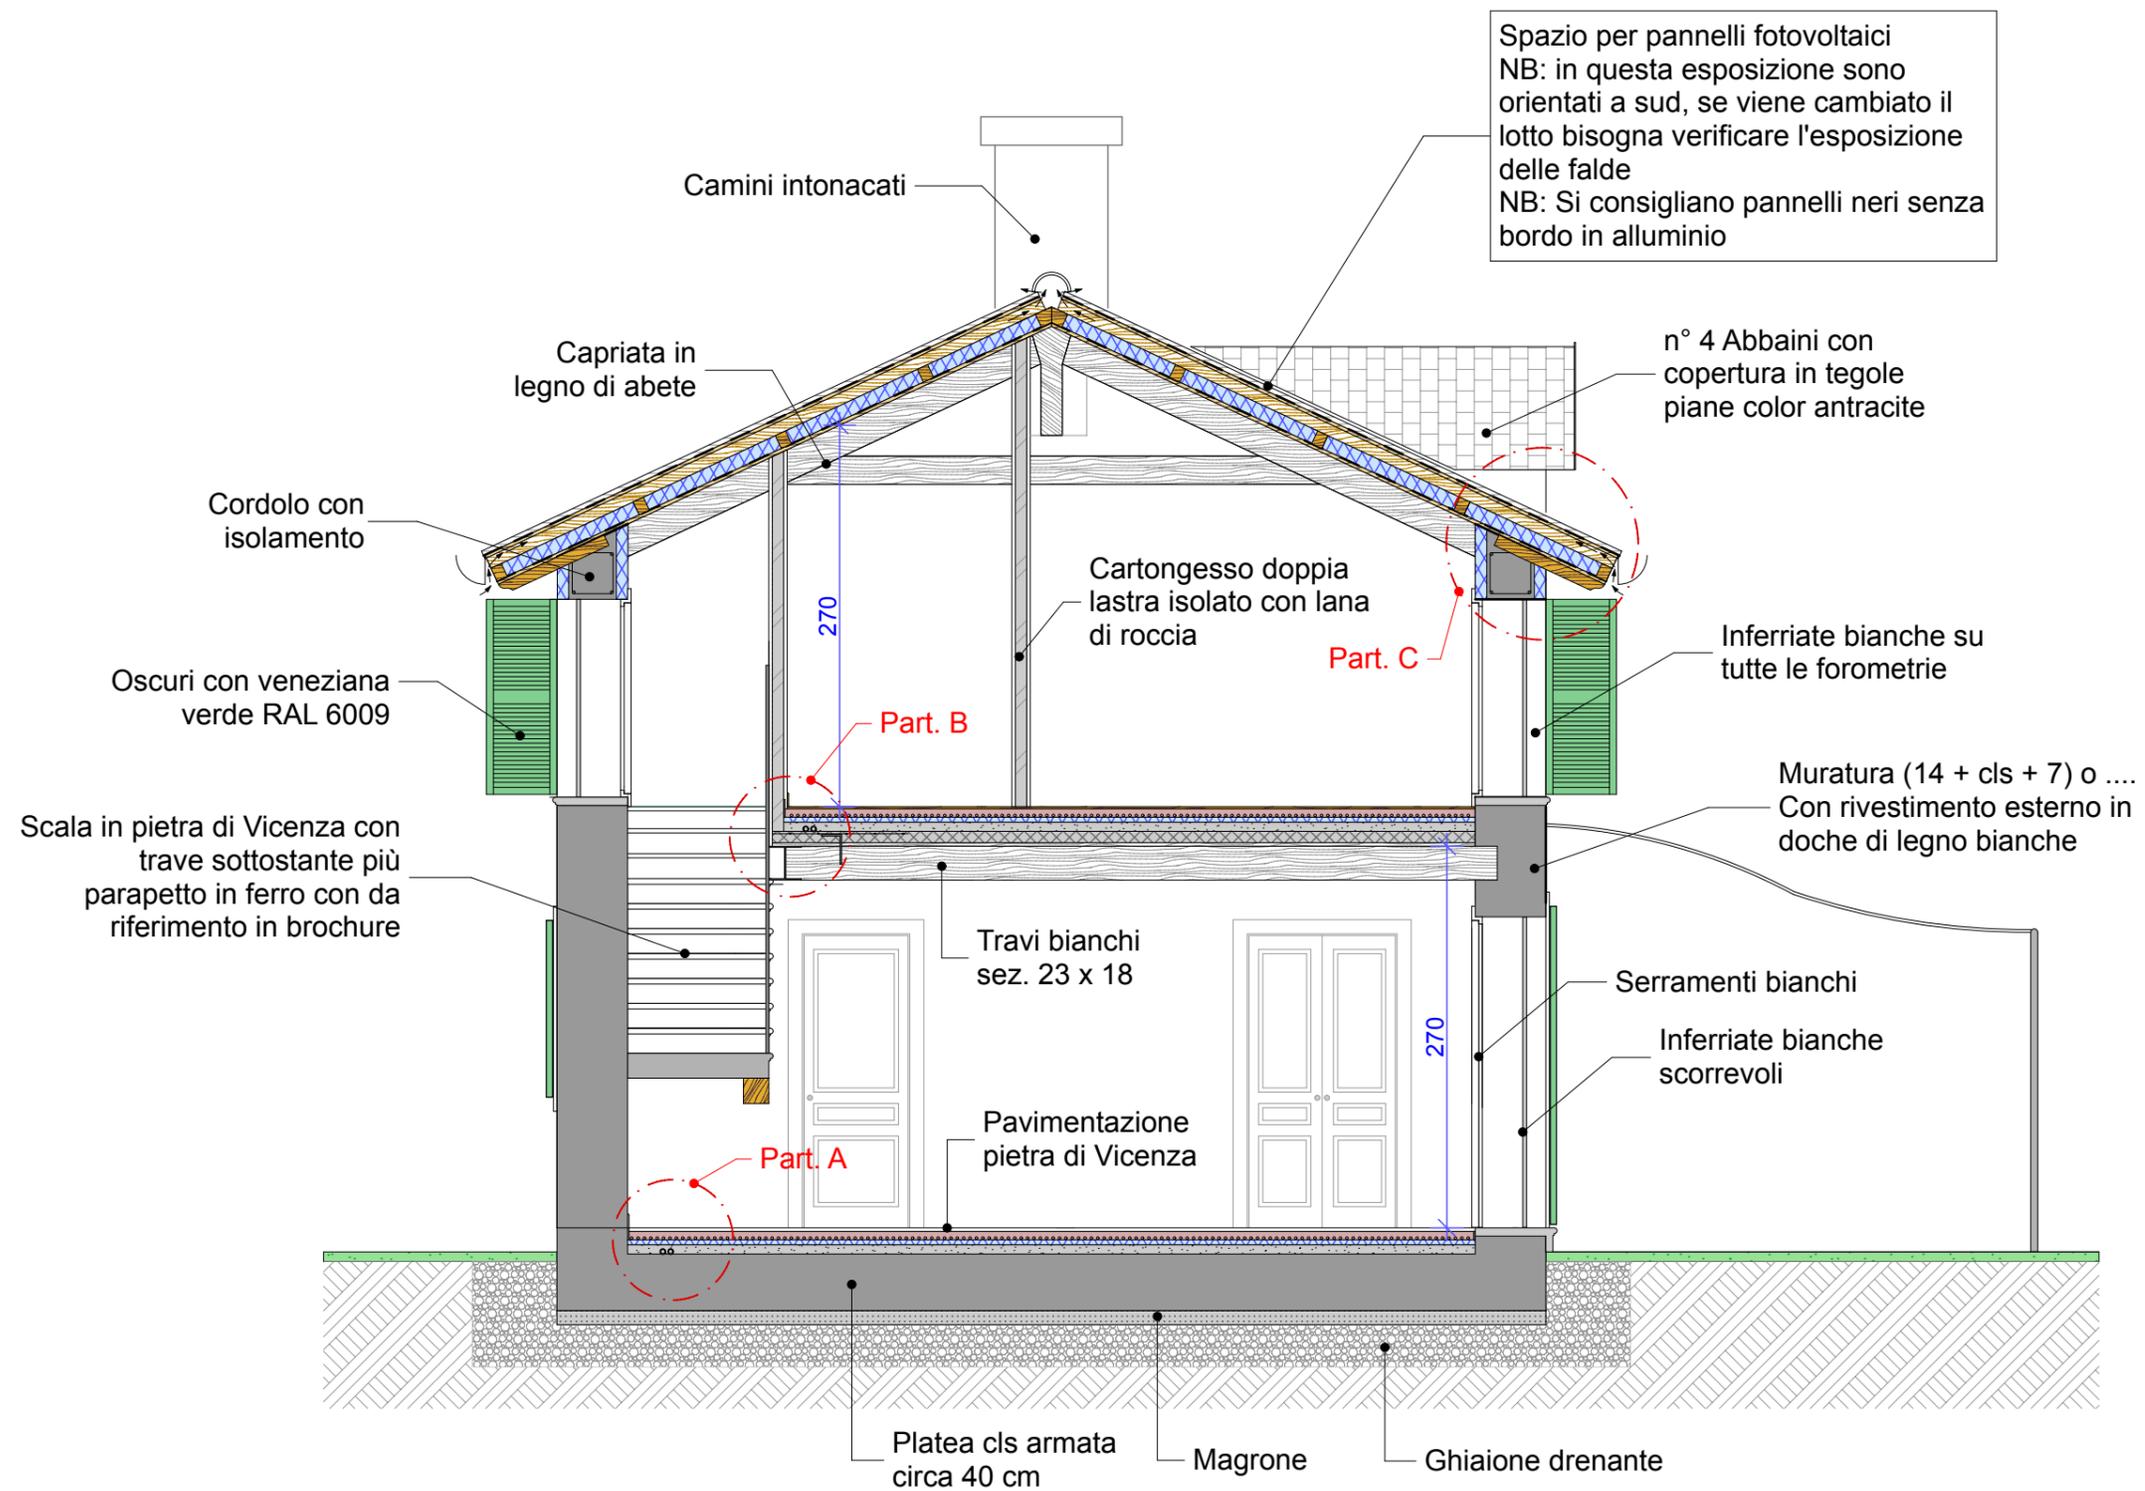


SEZIONE AA
SCALA 1:50

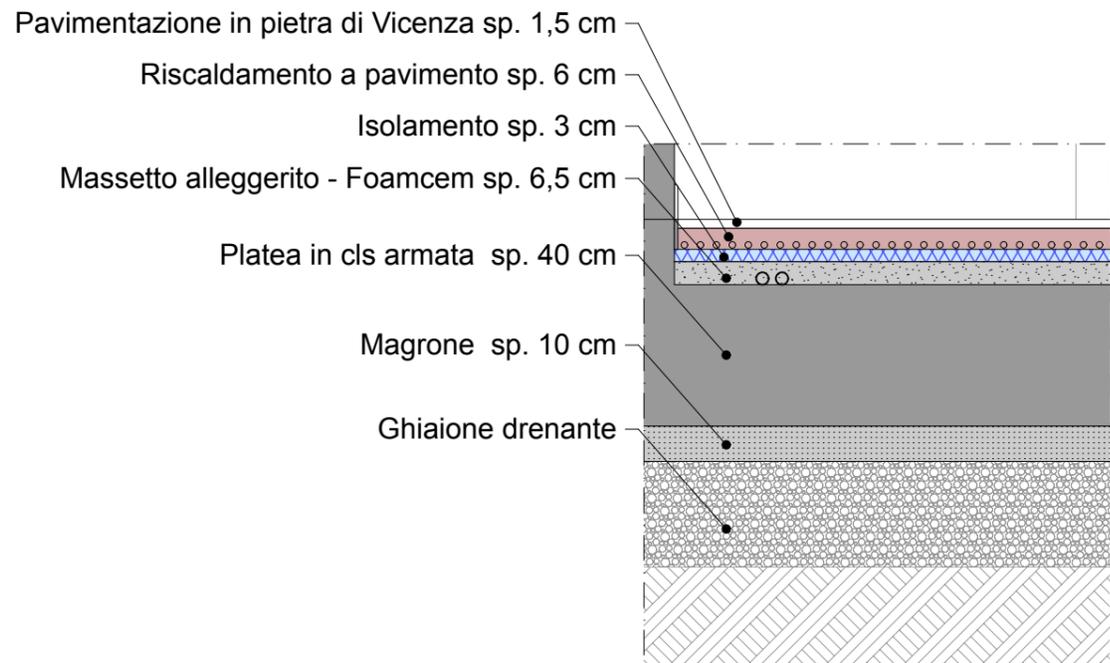

SOLAIO P.T. - PART. A
scala 1:20

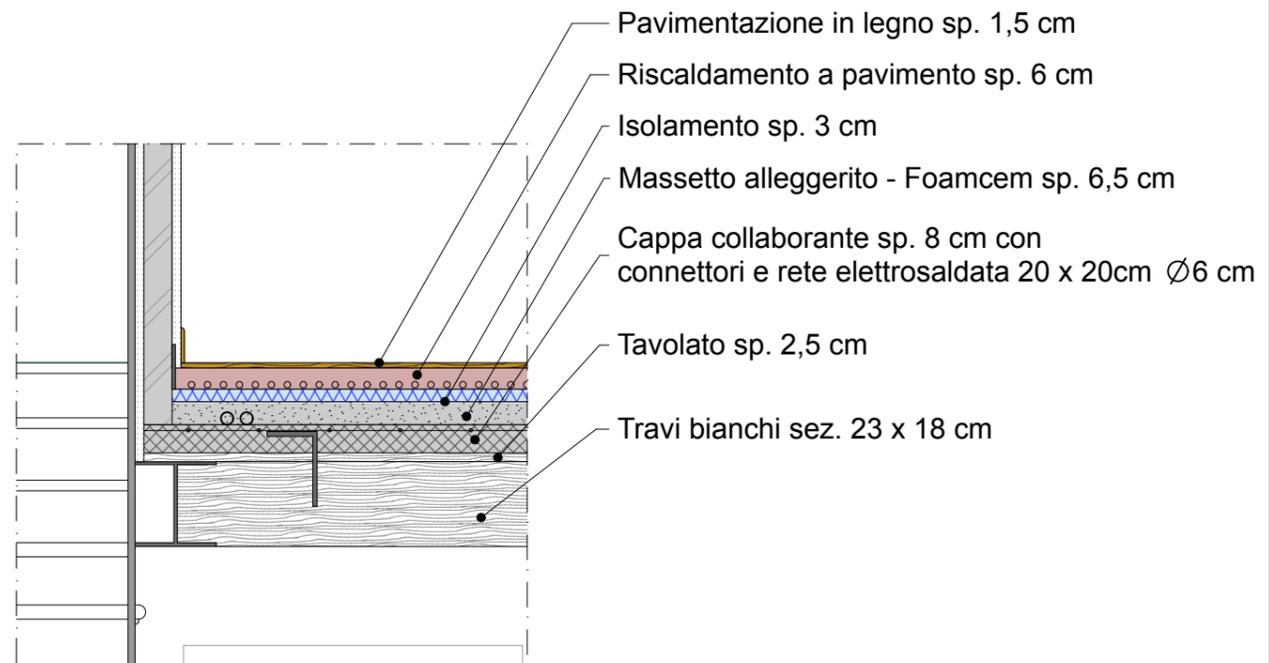

SOLAIO P.1° - PART. B
scala 1:20

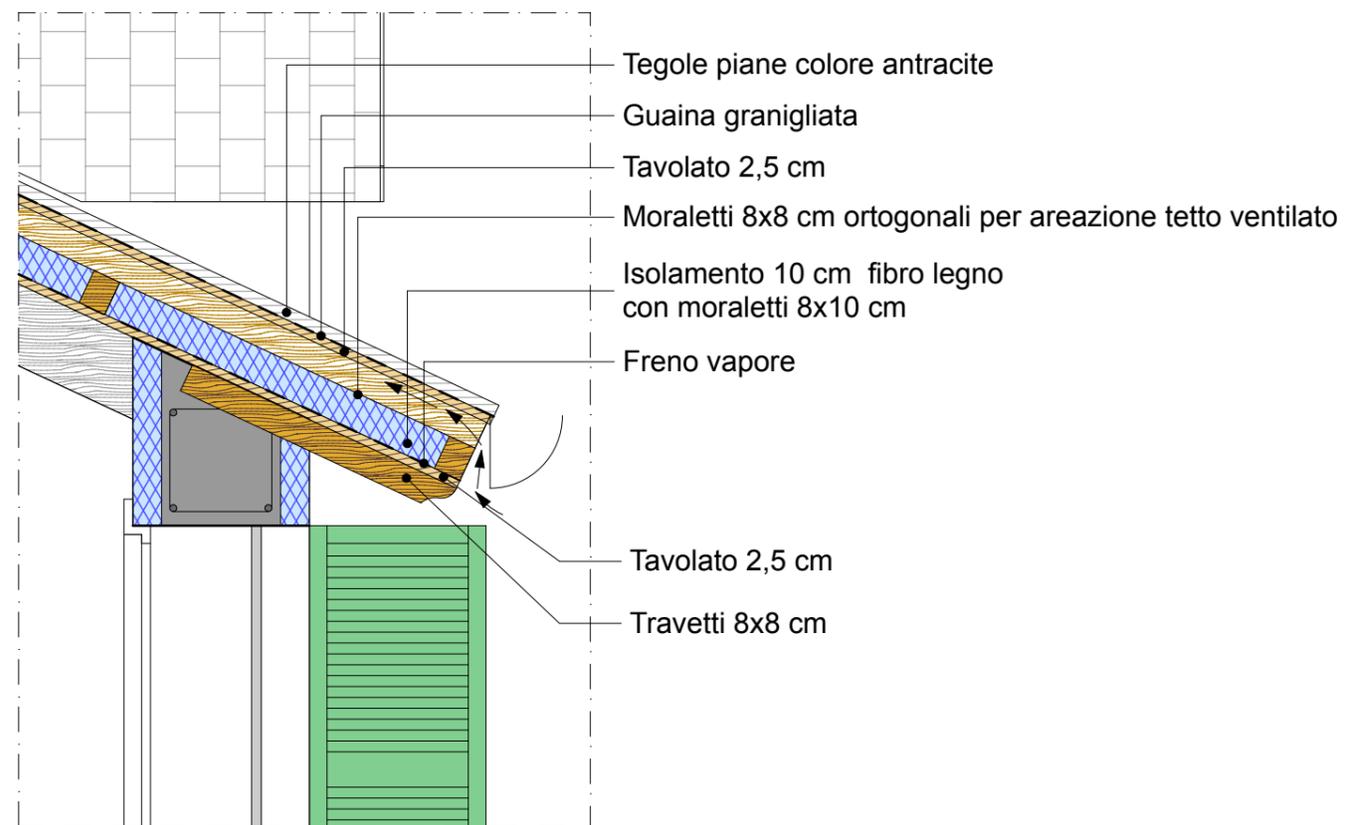


COPERTURA - PART. C
scala 1:20

PARTICOLARI COSTRUTTIVI
SCALA 1:20




PIANO TERRA
VISTA ZENITALE

STUDIO CORA' & PARTNERS
ARCHITECTURE AND INTERIORS

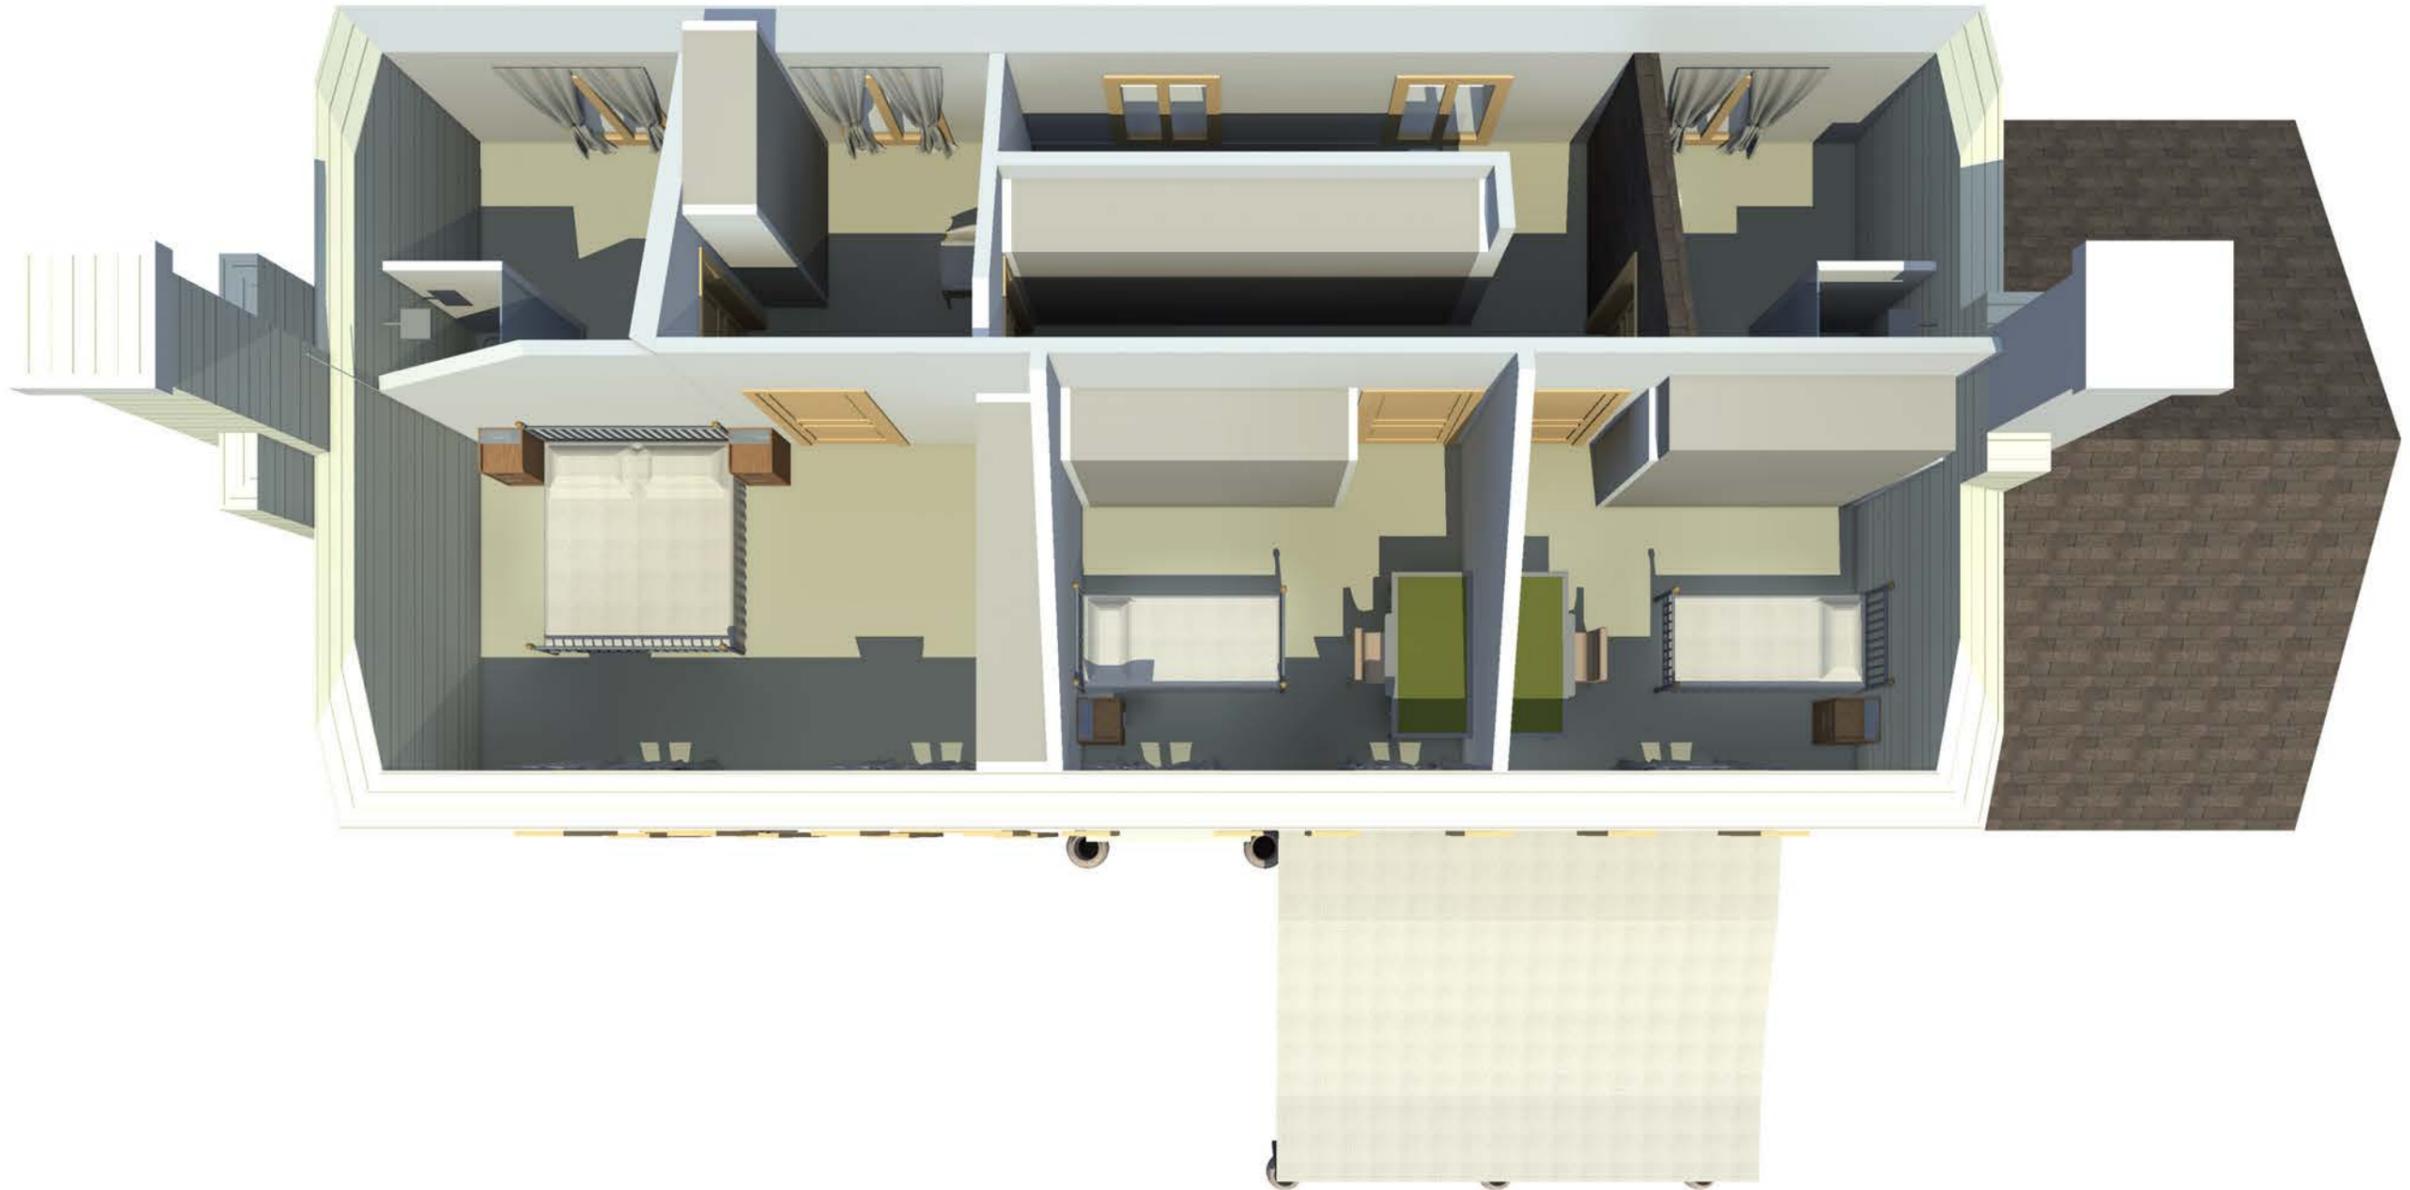

PIANO PRIMO
VISTA ZENITALE

STUDIO CORA' & PARTNERS
ARCHITECTURE AND INTERIORS

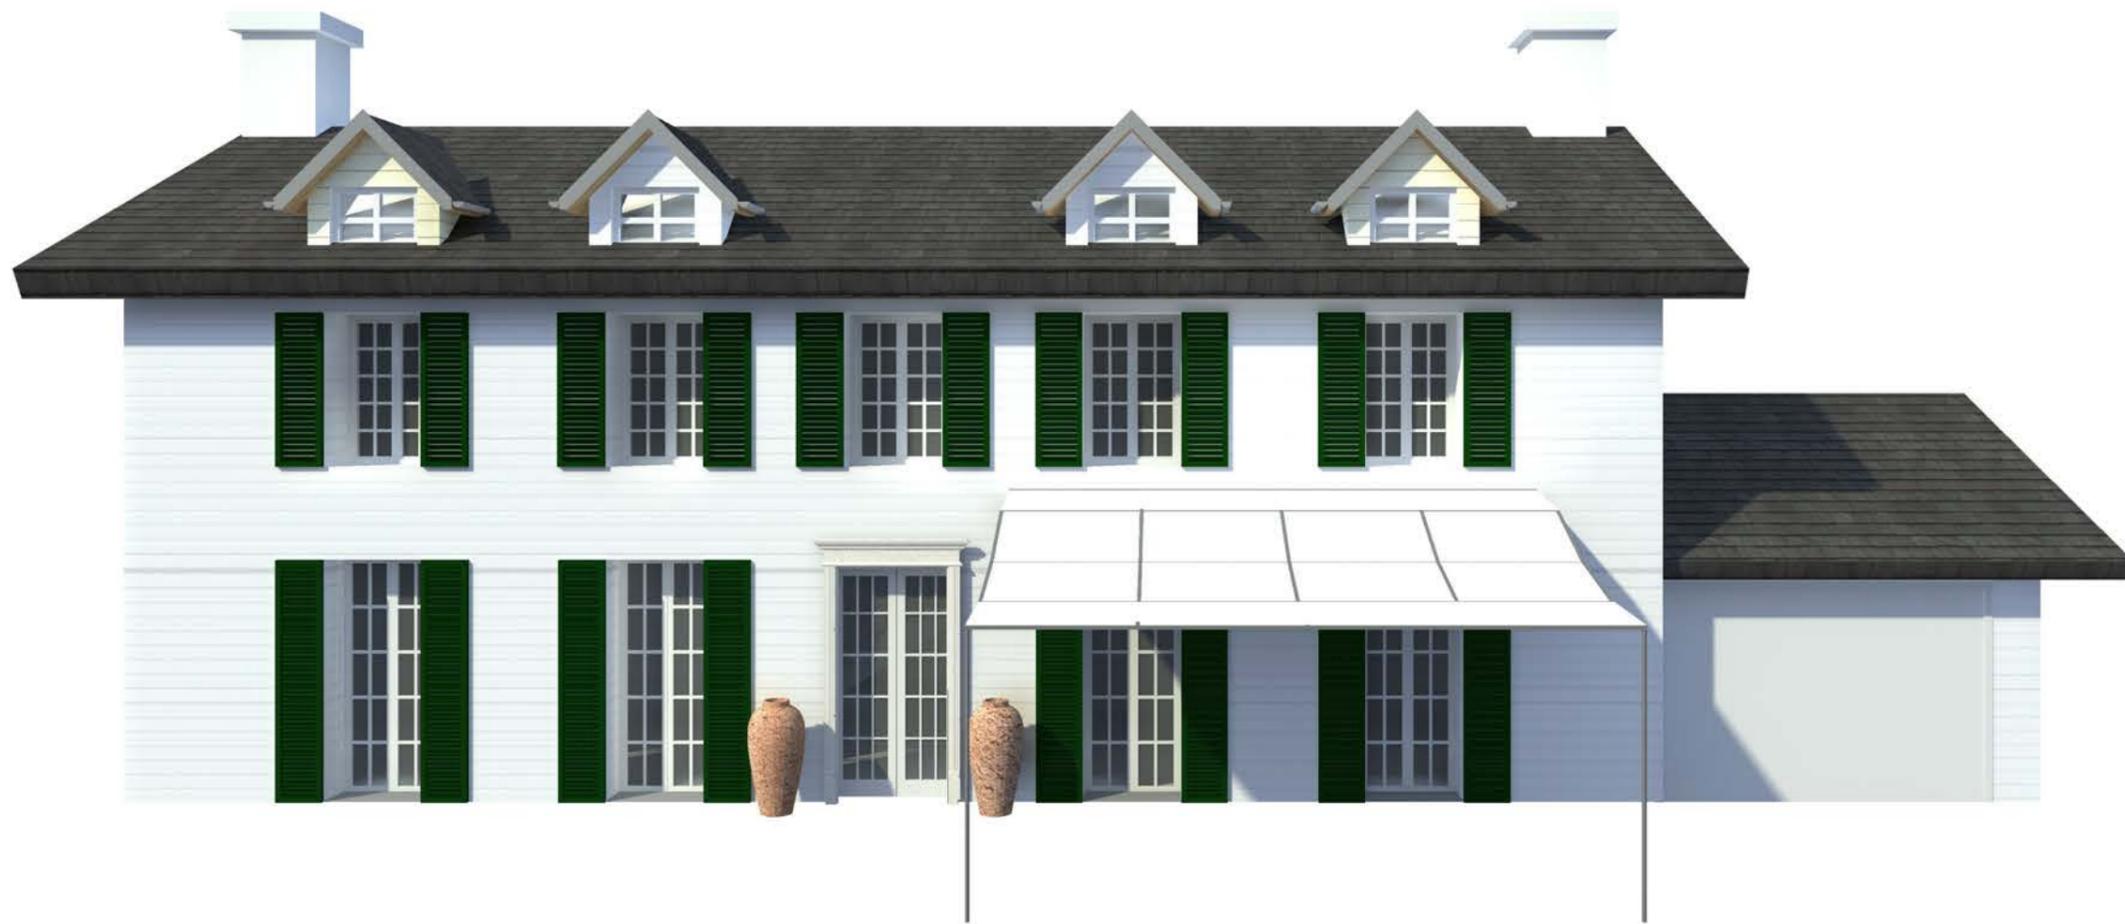

PROSPETTO FRONTALE

STUDIO CORA' & PARTNERS
ARCHITECTURE AND INTERIORS



FOTOINSERIMENTO



Pavimentazione Zona notte in listoni di legno a correre

Scala e pavimentazione zona giorno in Pietra di Vicenza bianca





*Porta doppia in legno
color bianco, a tre
specchiature*






*Camino in pietra
di Vicenza*




*Boiserie bianca semplice in cartongesso
con cornicette in gesso*



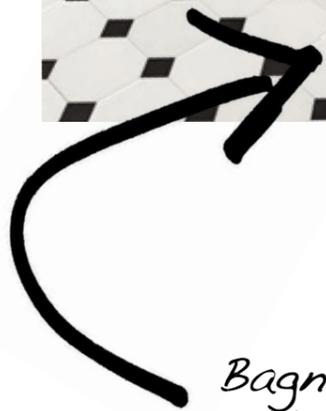

*Bagno con piastrelle bianche
ottagonali e tozzetti neri.*

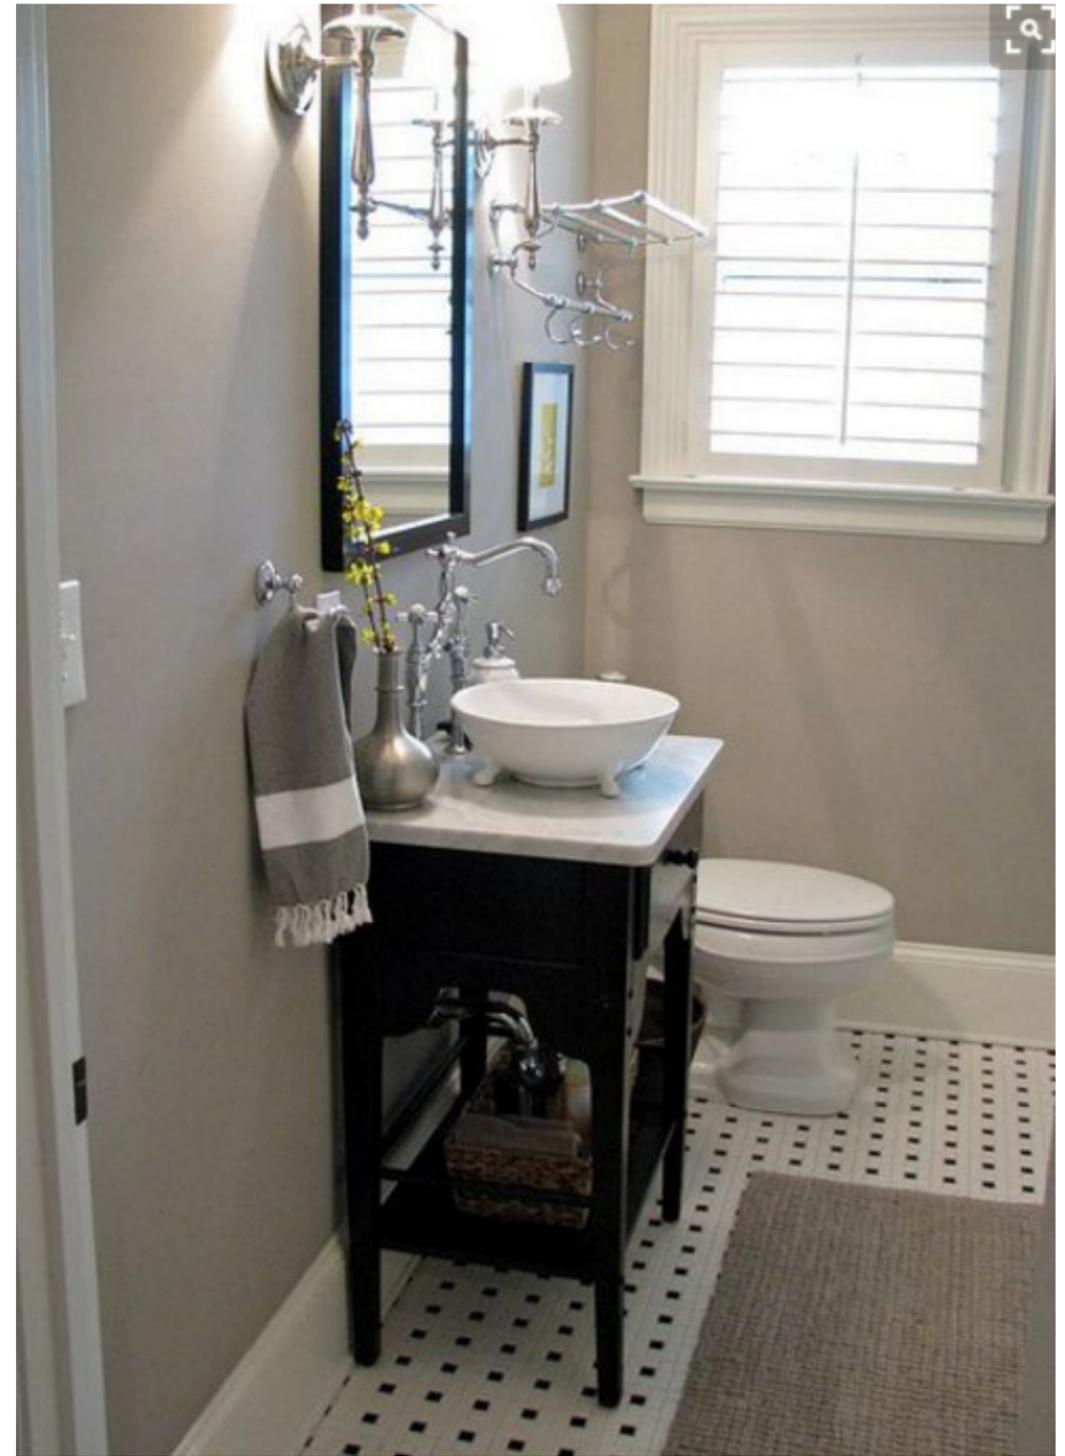



Abbaini

*Serramenti in legno laccato bianco
con inglesine a due ante con oscuri
color verde scuro*

