

STUDIO CORA' & PARTNERS  
ARCHITECTURE AND INTERIORS

IDEA DI PROGETTO  
PER LOTTI DI CREAZZO

*CREAZZO*

*VICENZA*

09/03/2016




PROGETTO LOTTI CREAZZO


STUDIO CORA' & PARTNERS  
ARCHITECTURE AND INTERIORS



PLANIMETRIA PROGETTO LOTTI CREAZZO  
scala 1:500

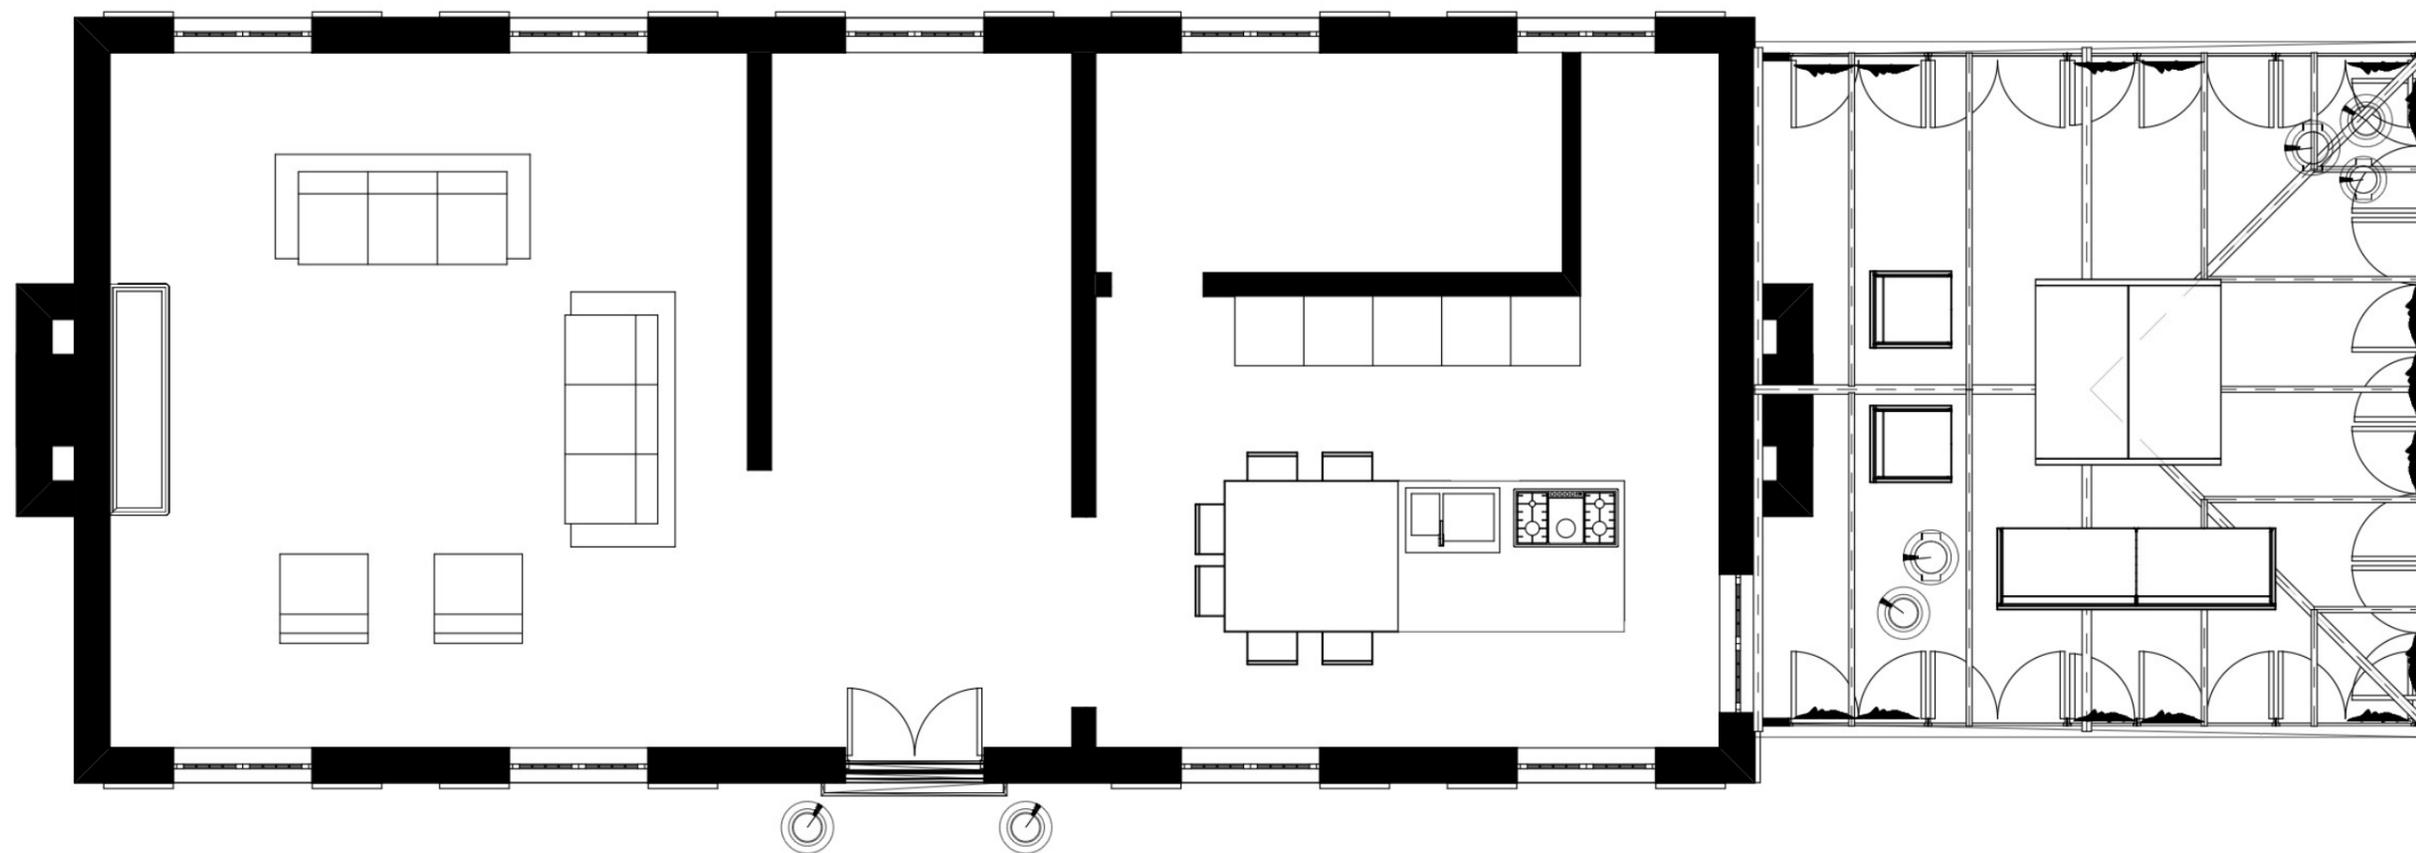

PIANTA PIANO TERRA  
FUORI SCALA

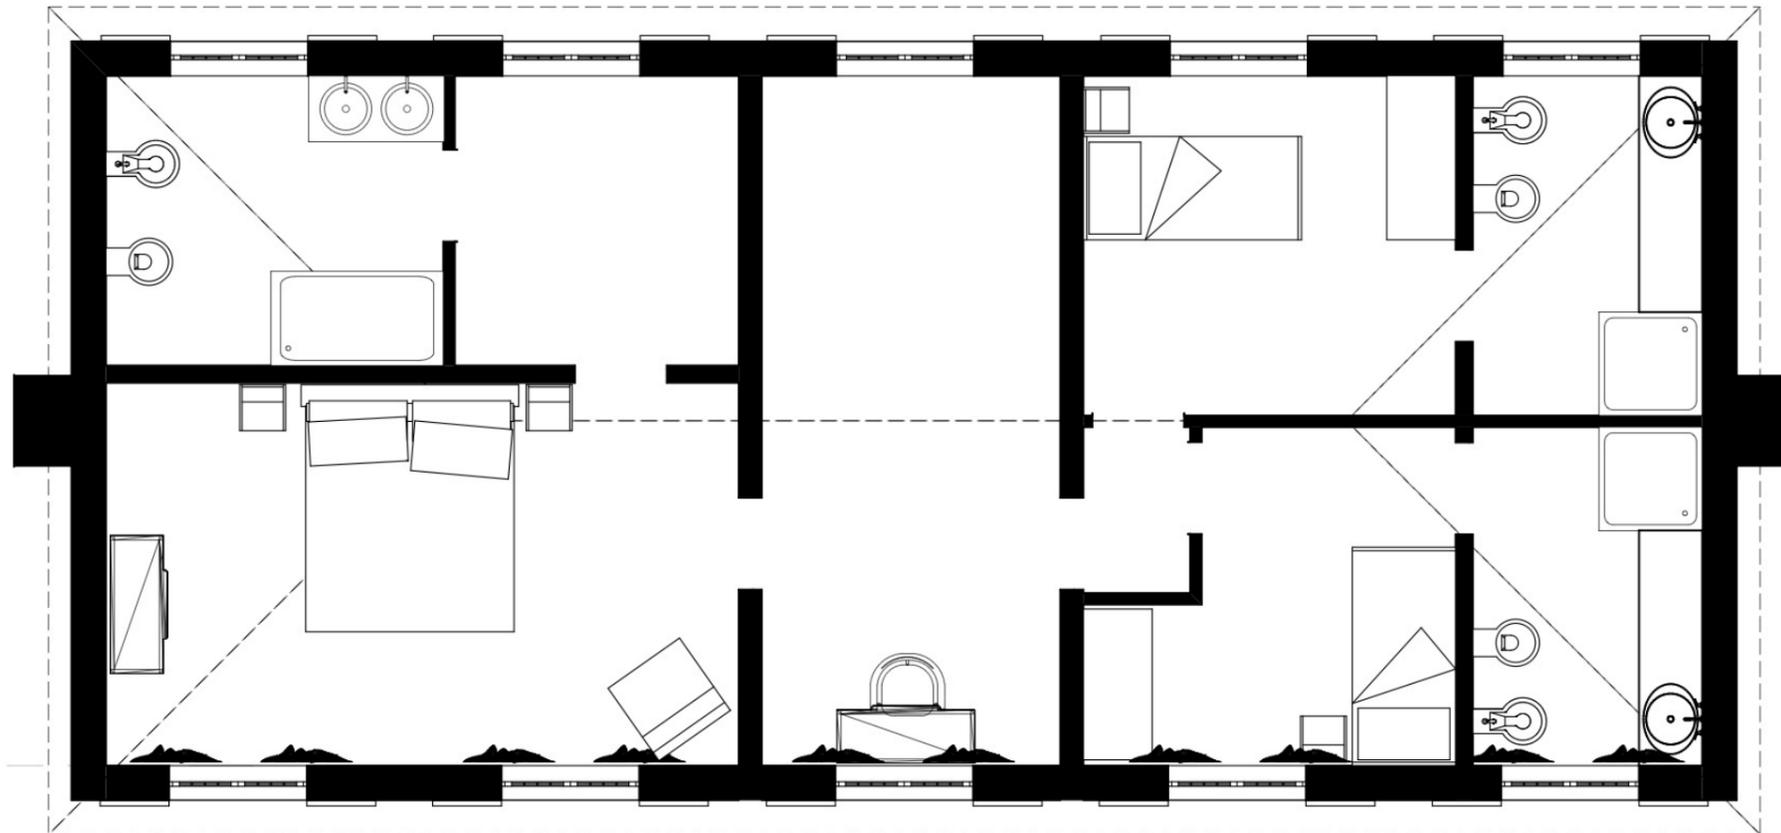

PIANTA PIANO PRIMO  
FUORI SCALA



PROSPETTO



FOTOINSERIMENTO



PIANTA  
FOTOINSERIMENTO



PROSPETTO



FOTOINSERIMENTO