


# STUDIO CORA' & PARTNERS

ARCHITECTURE AND INTERIORS

BOTTONIFICIO FACCHINETTI 1860

Via S.Rocco 13  
THIENE (VI)

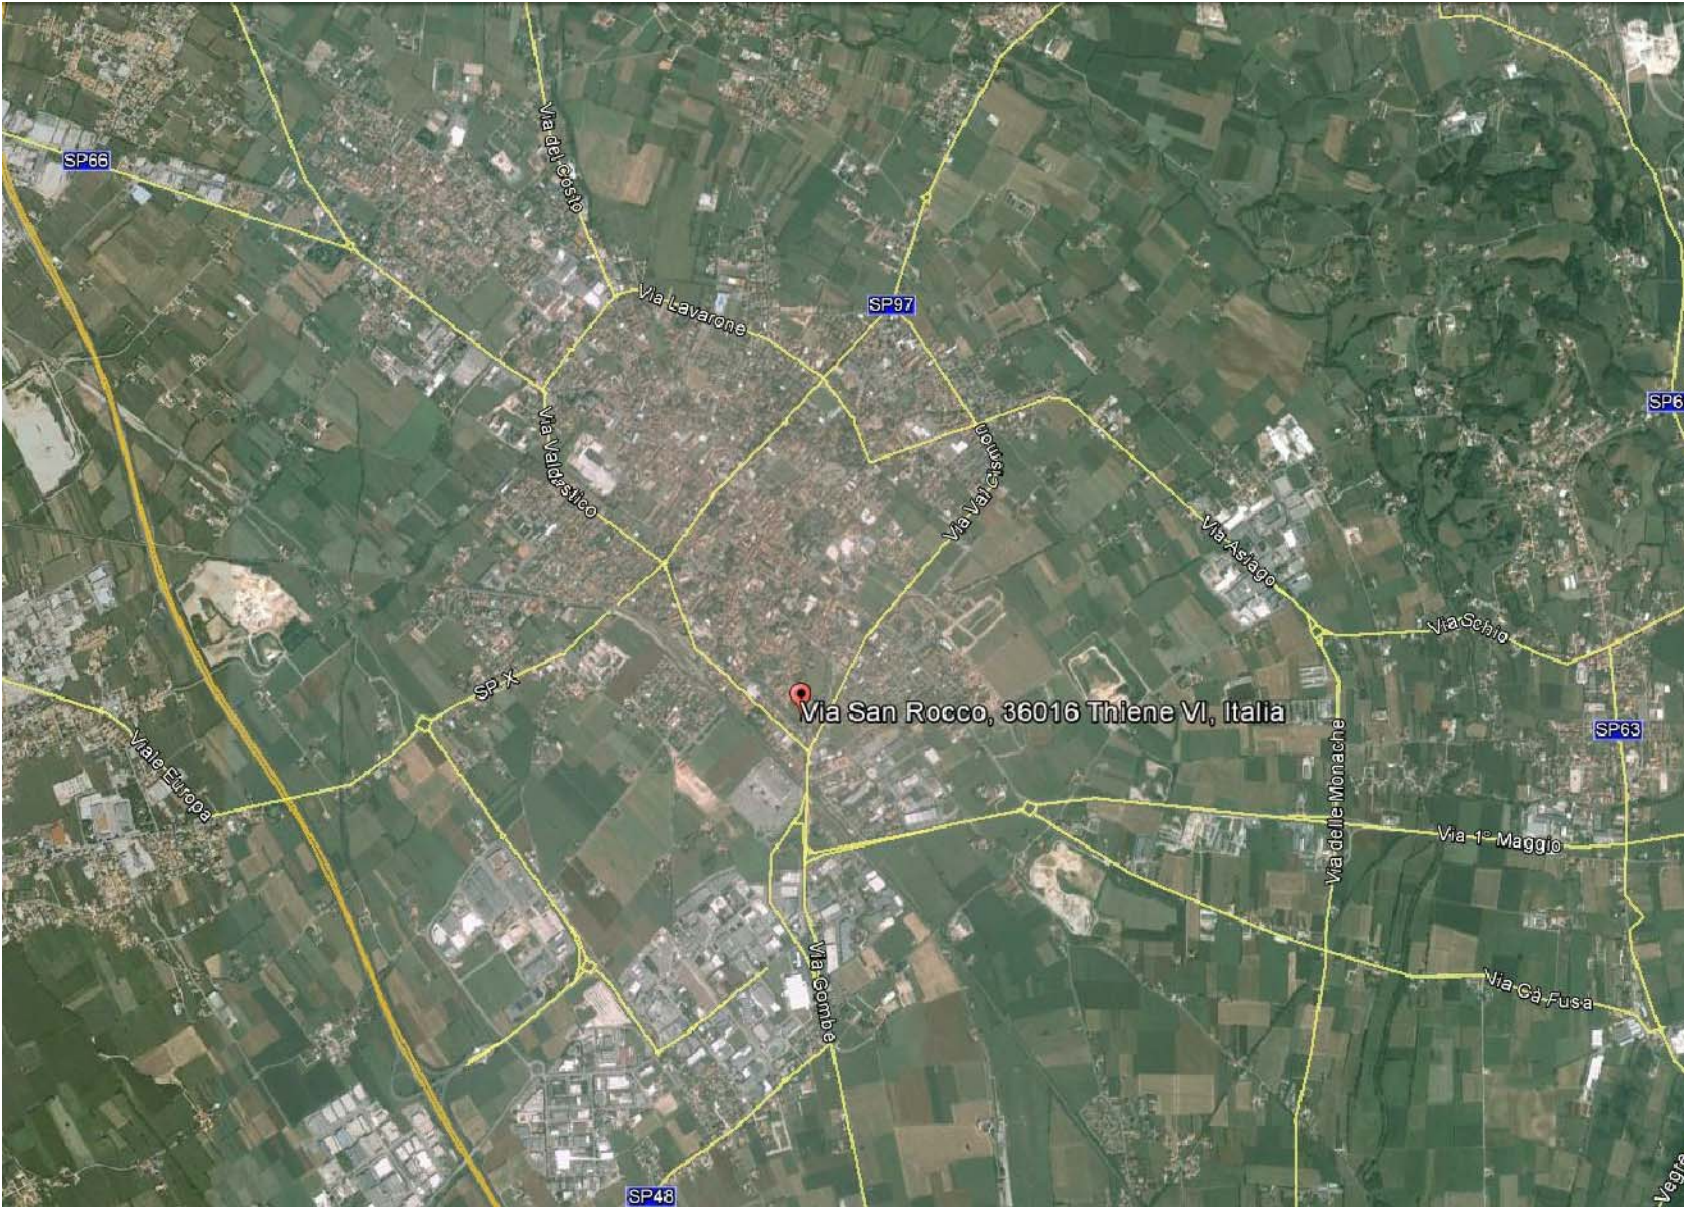






INQUADRAMENTO 1:10.000

Zona Omogenea **A-38** CENTRO STORICO

SUPERFICIE TERRITORIALE: **5.632 mq**  
Superficie coperta: 3037 mq  
Superficie scoperta: 713 mq (corte)+ 1725 mq (brolo)+ 157 mq (Mapp. 112)  
= 2595 mq

VOLUME ESISTENTE: **18.913 mc**  
Volume da ristrutturare mod.4: 16.309 mc  
Volume da demolire e ricostruire mod.5: 2154 mc  
Volume non censito da demolire e ricostruire: 450 mc

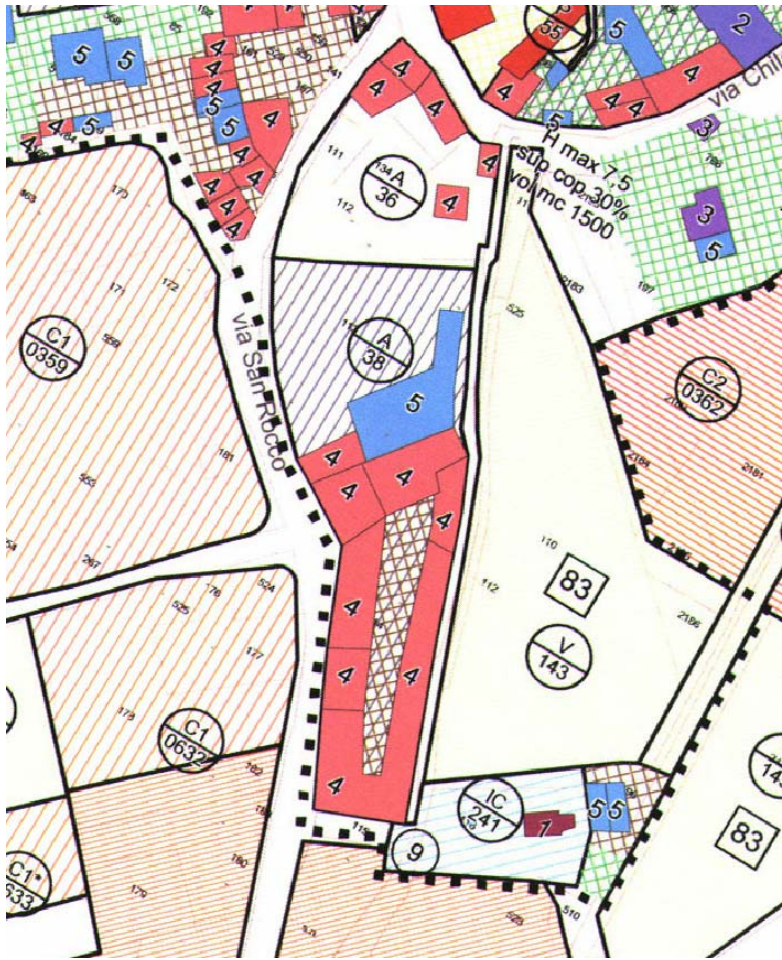

PRG z.t.o. A/38 1:2.000


- Ristrutturazione edilizia parziale di tipo 2 - Modalità di intervento 4
- Ristrutturazione edilizia totale - Modalità di intervento 5



ESTRATTO CATASTO TERRENI 1:2.000  
Mappali nr 112-113-114






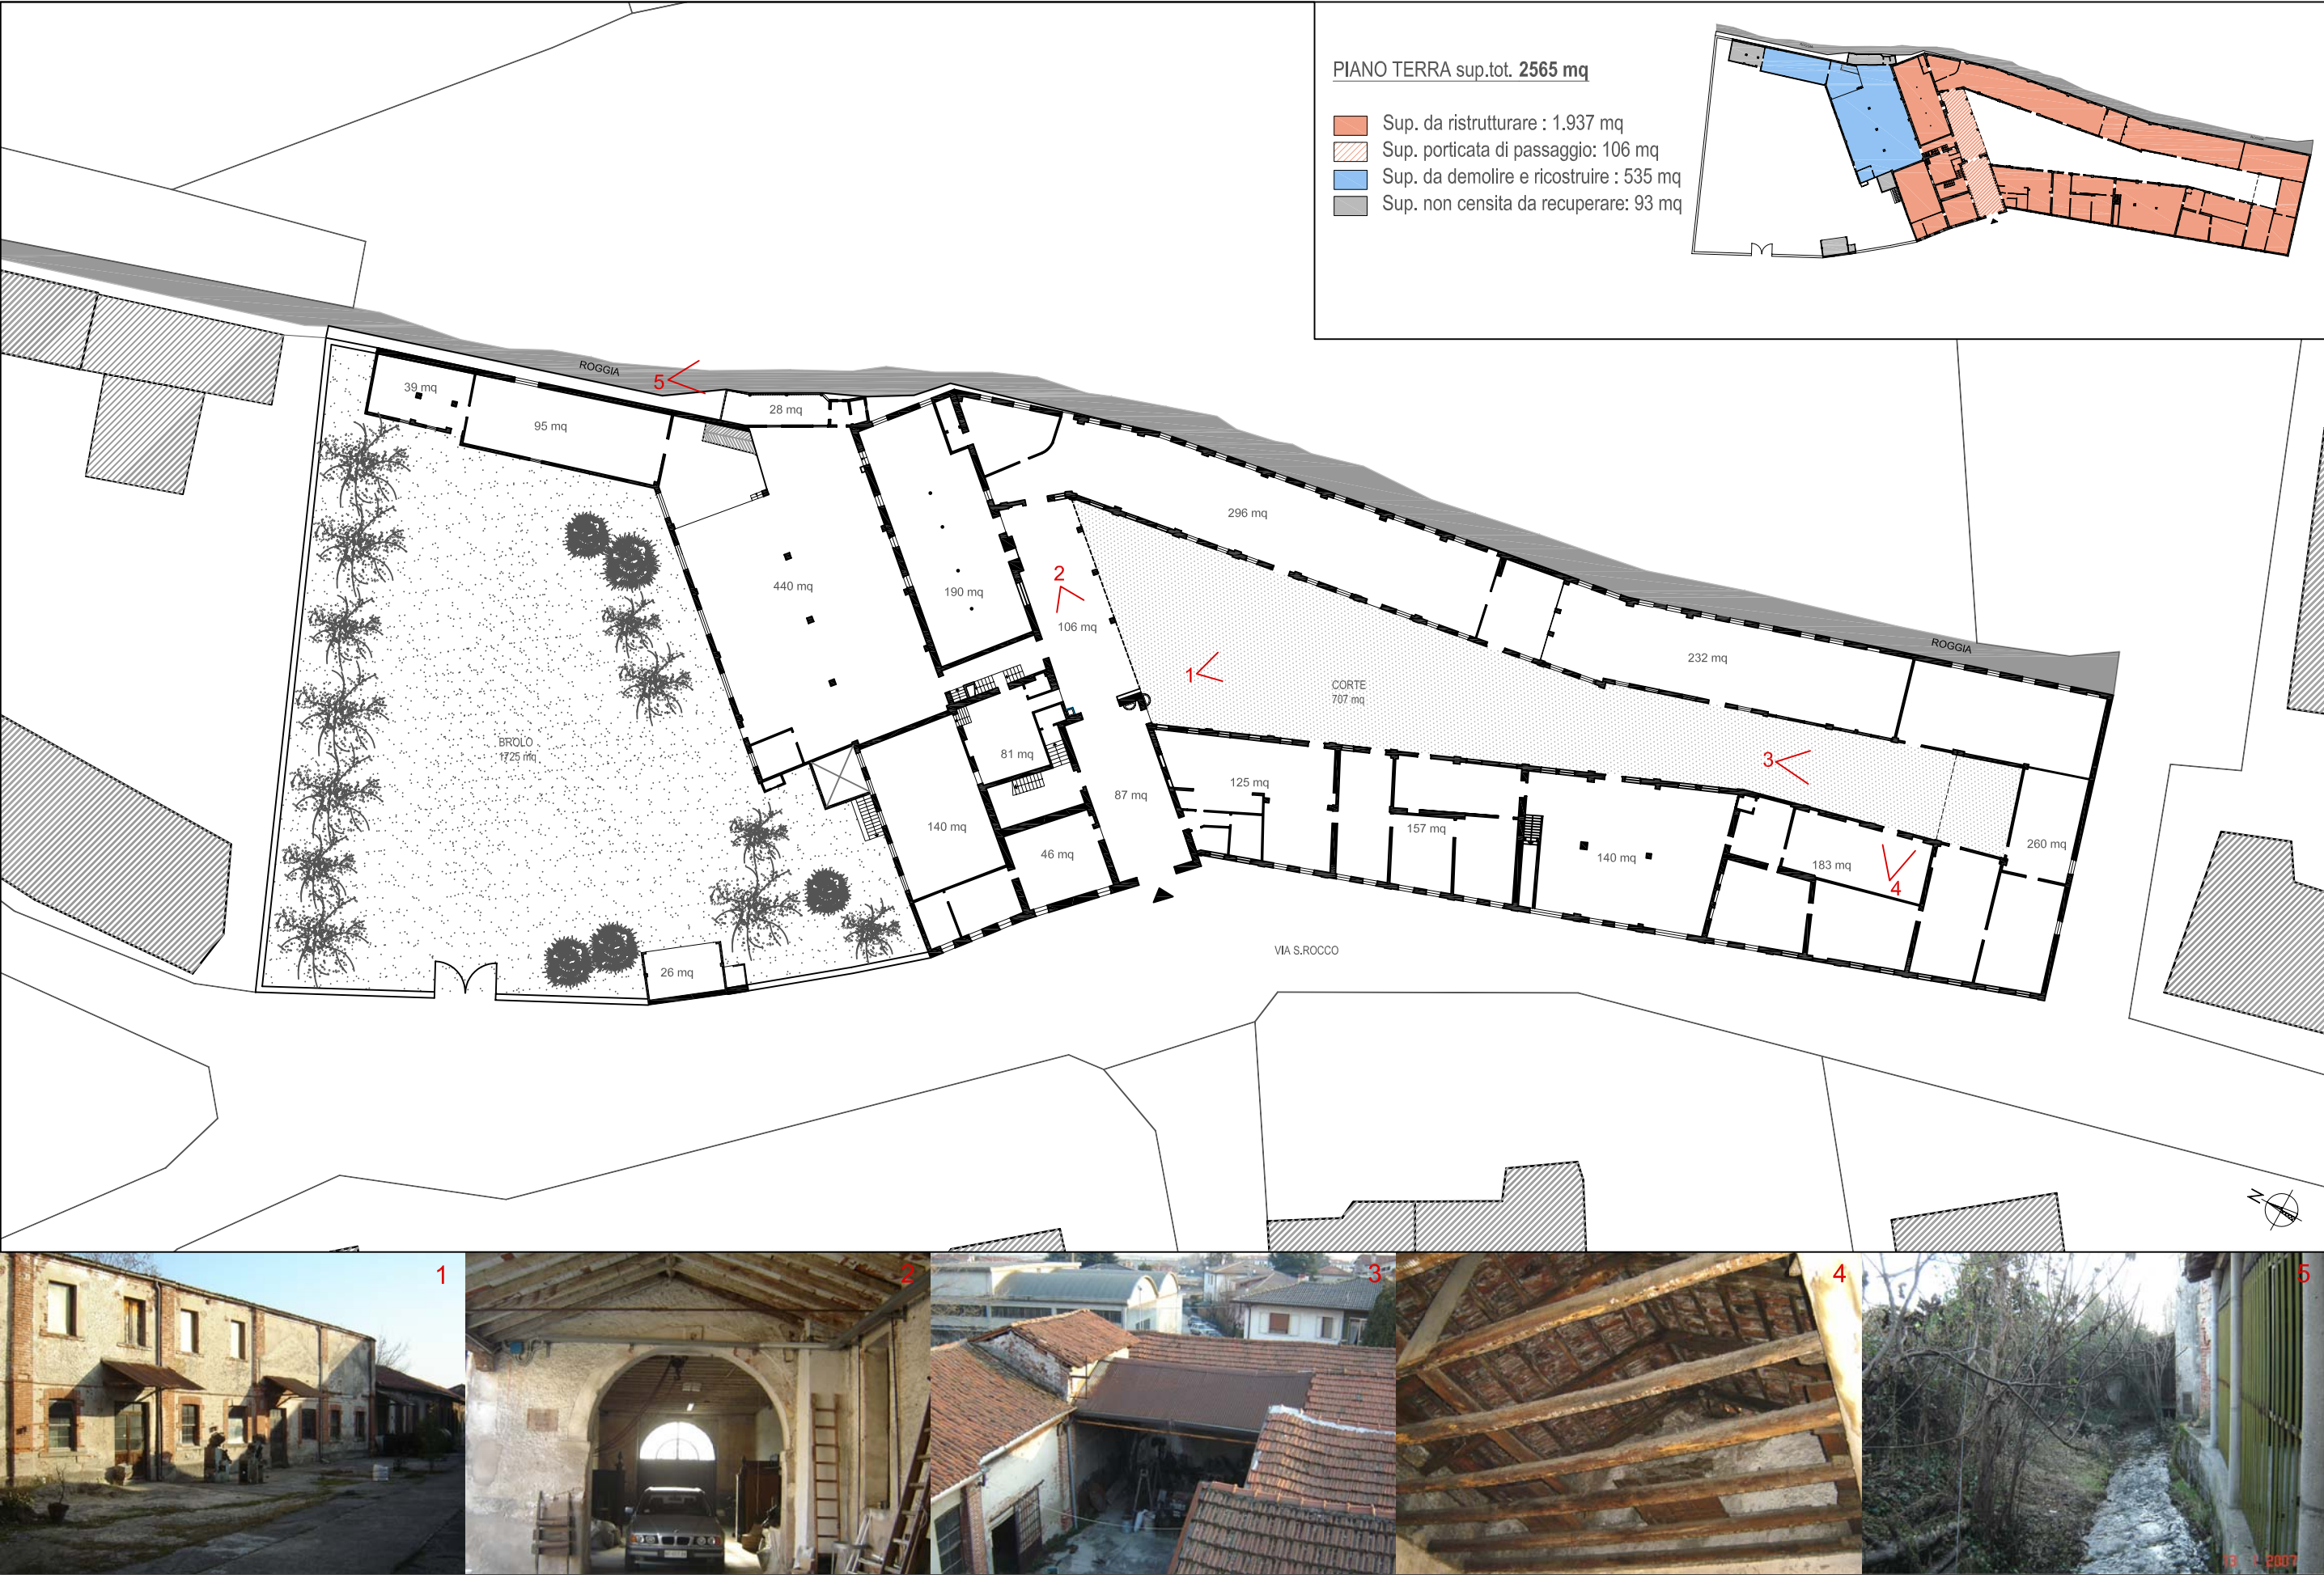

PIANTE PIANO TERRA

SCALA 1:500




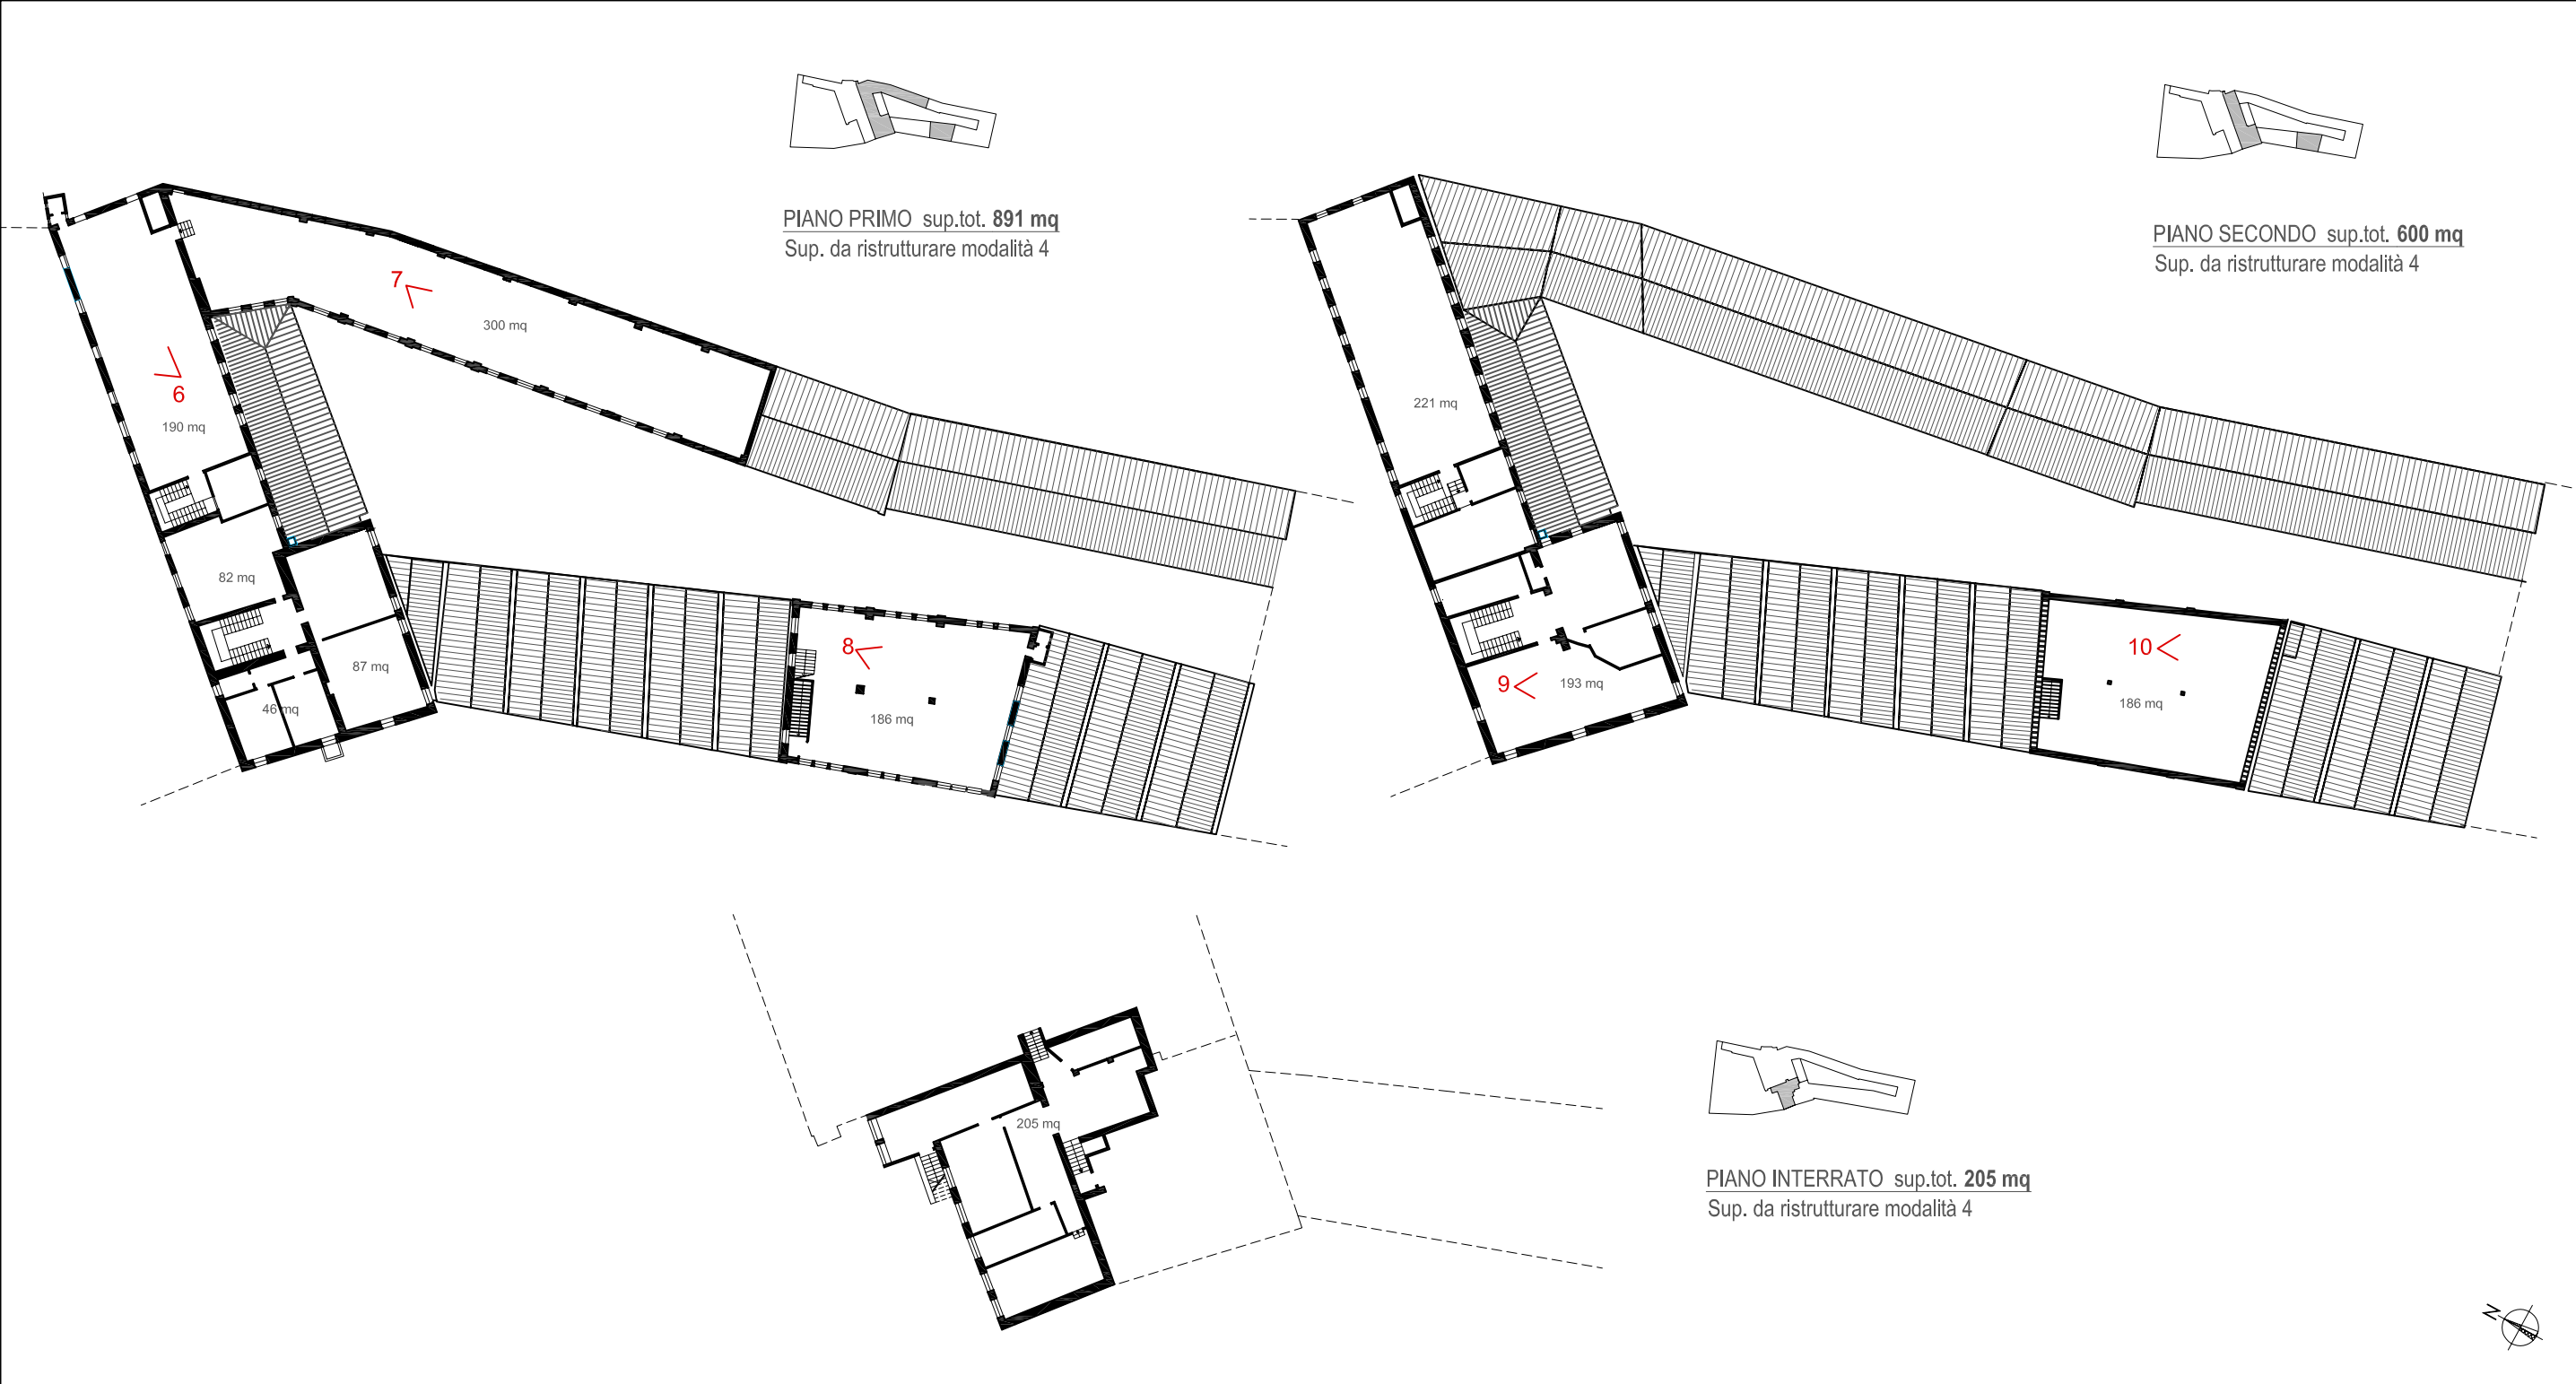


PIANTE PIANO PRIMO E SECONDO

SCALA 1:500




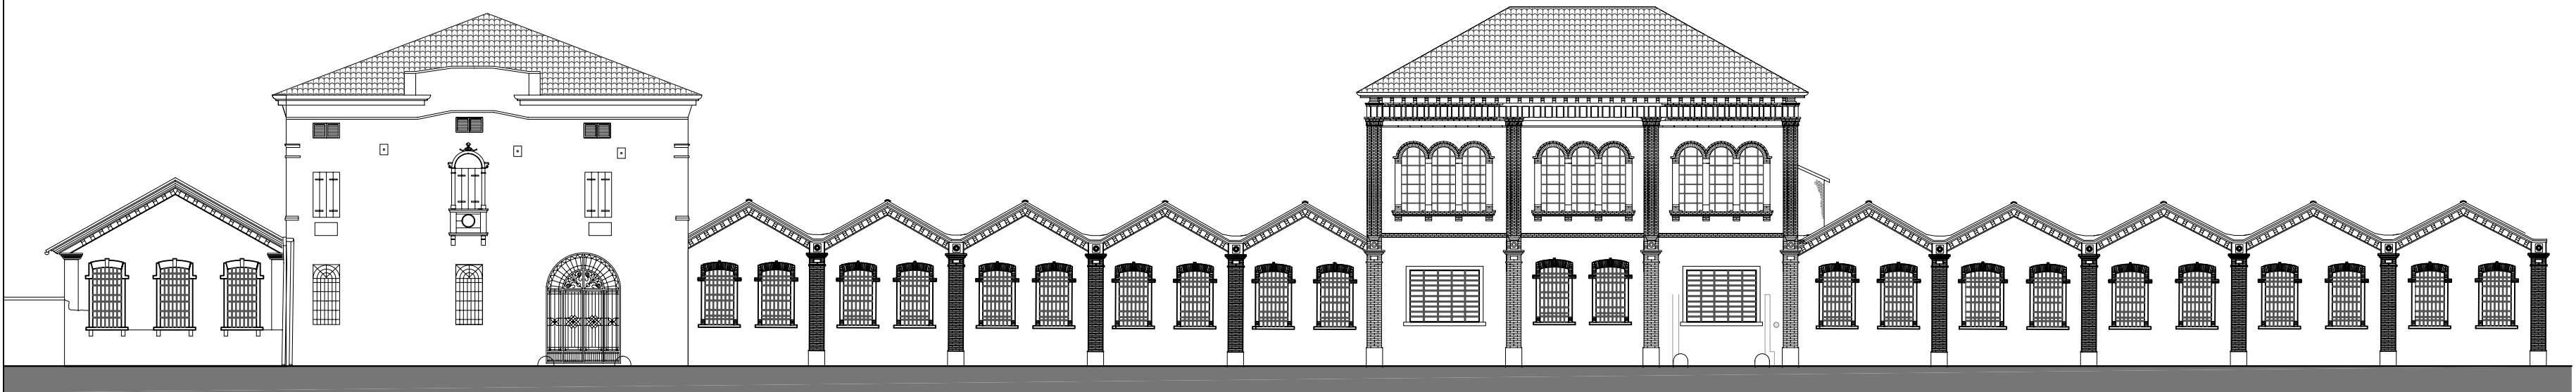

PROSPETTO FRONTE STRADA\_1

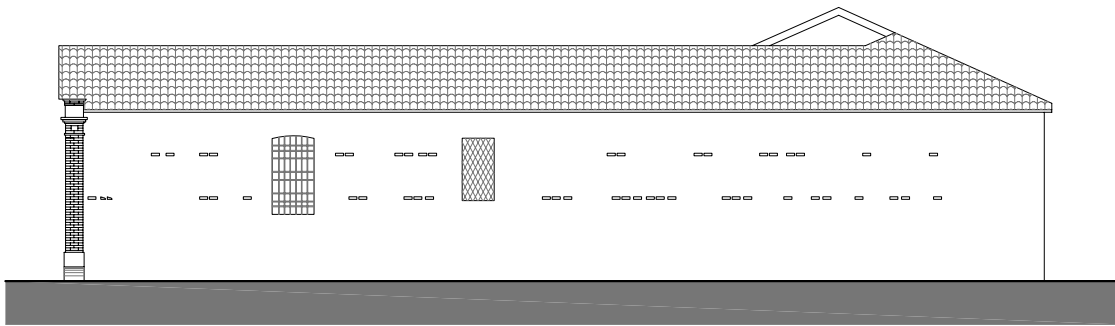


PROSPETTO FRONTE STRADA LATO SUD\_2

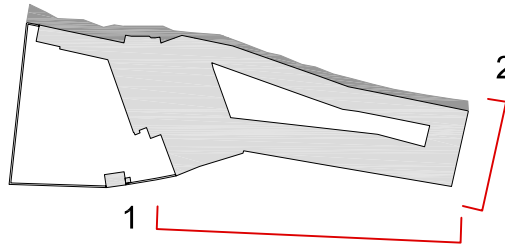









PROSPETTO CORTE INTERNA LATO OVEST\_3

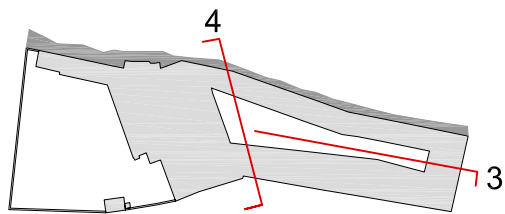


PROSPETTO CORTE LATO NORD\_4




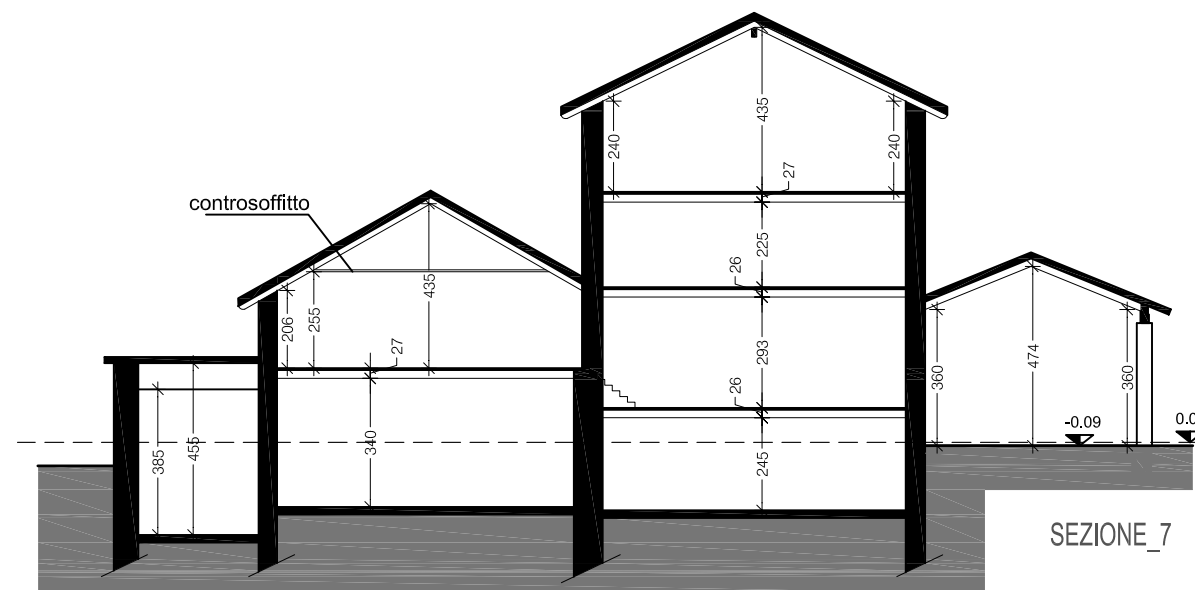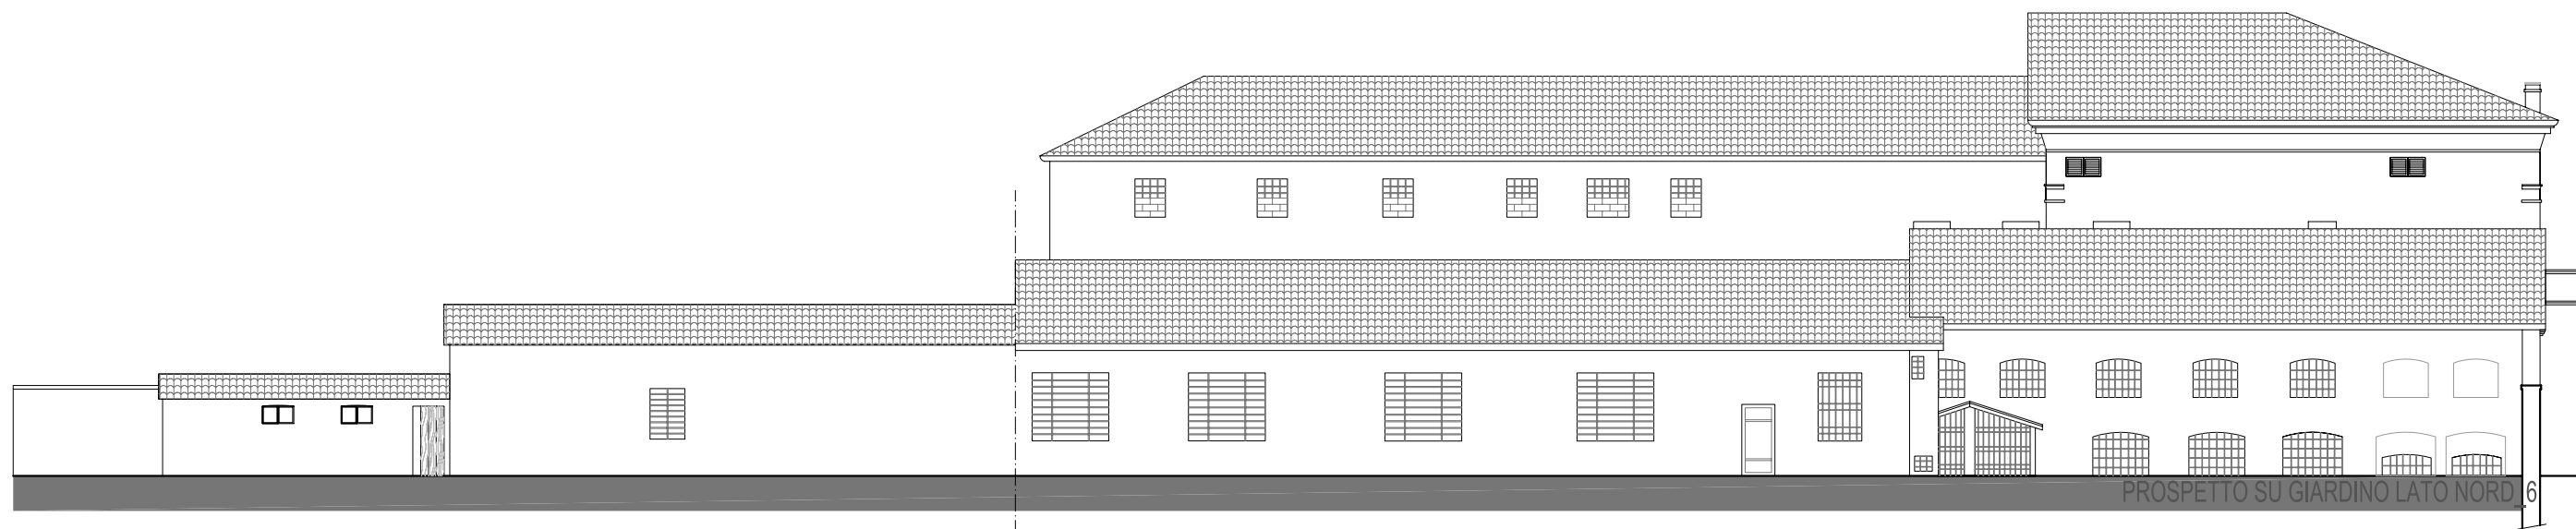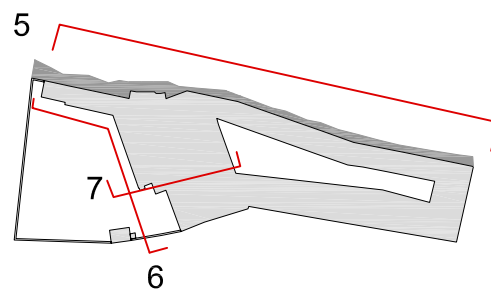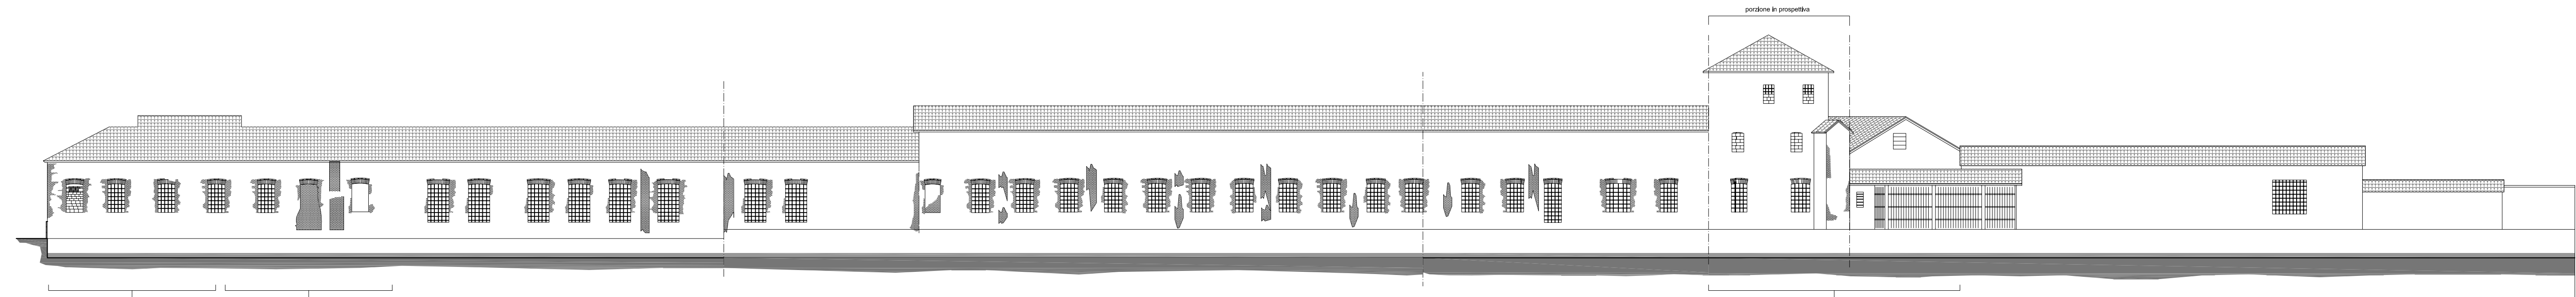



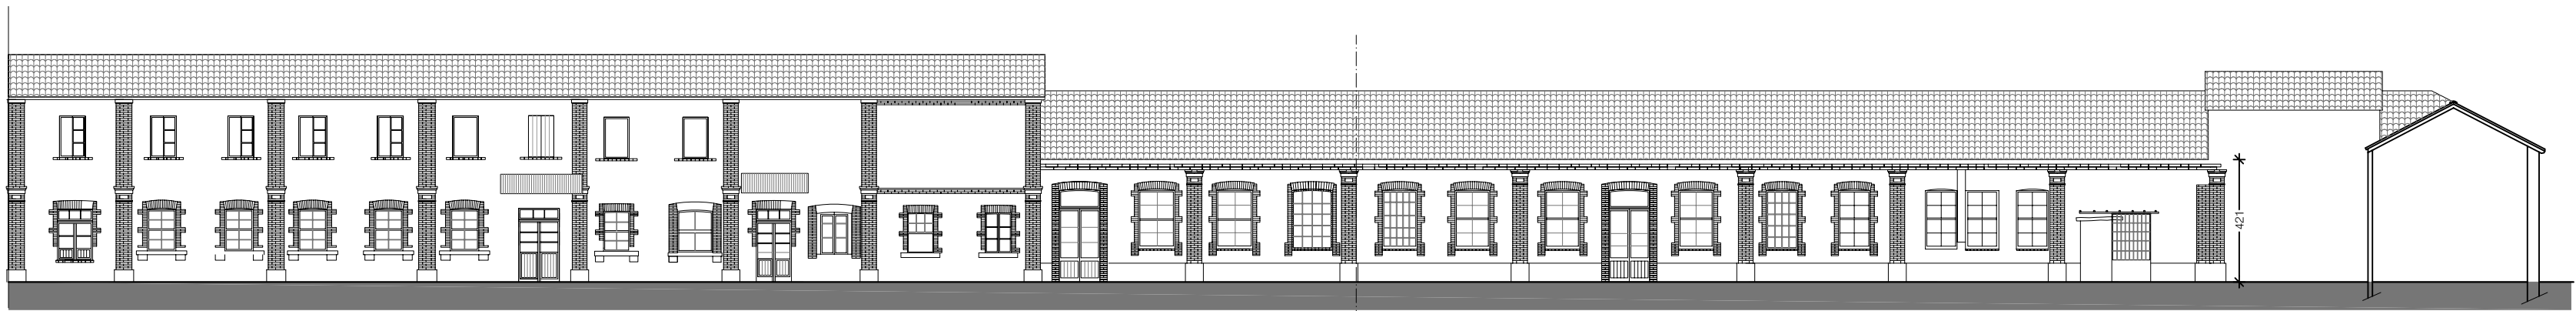


PROSPETTO CORTE LATO EST\_8

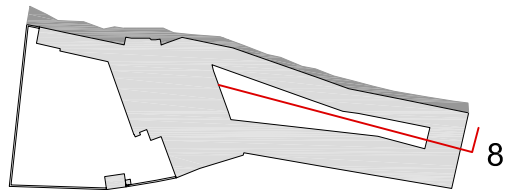

8



VISTA ASSONOMETRICA FRONTE STRADA

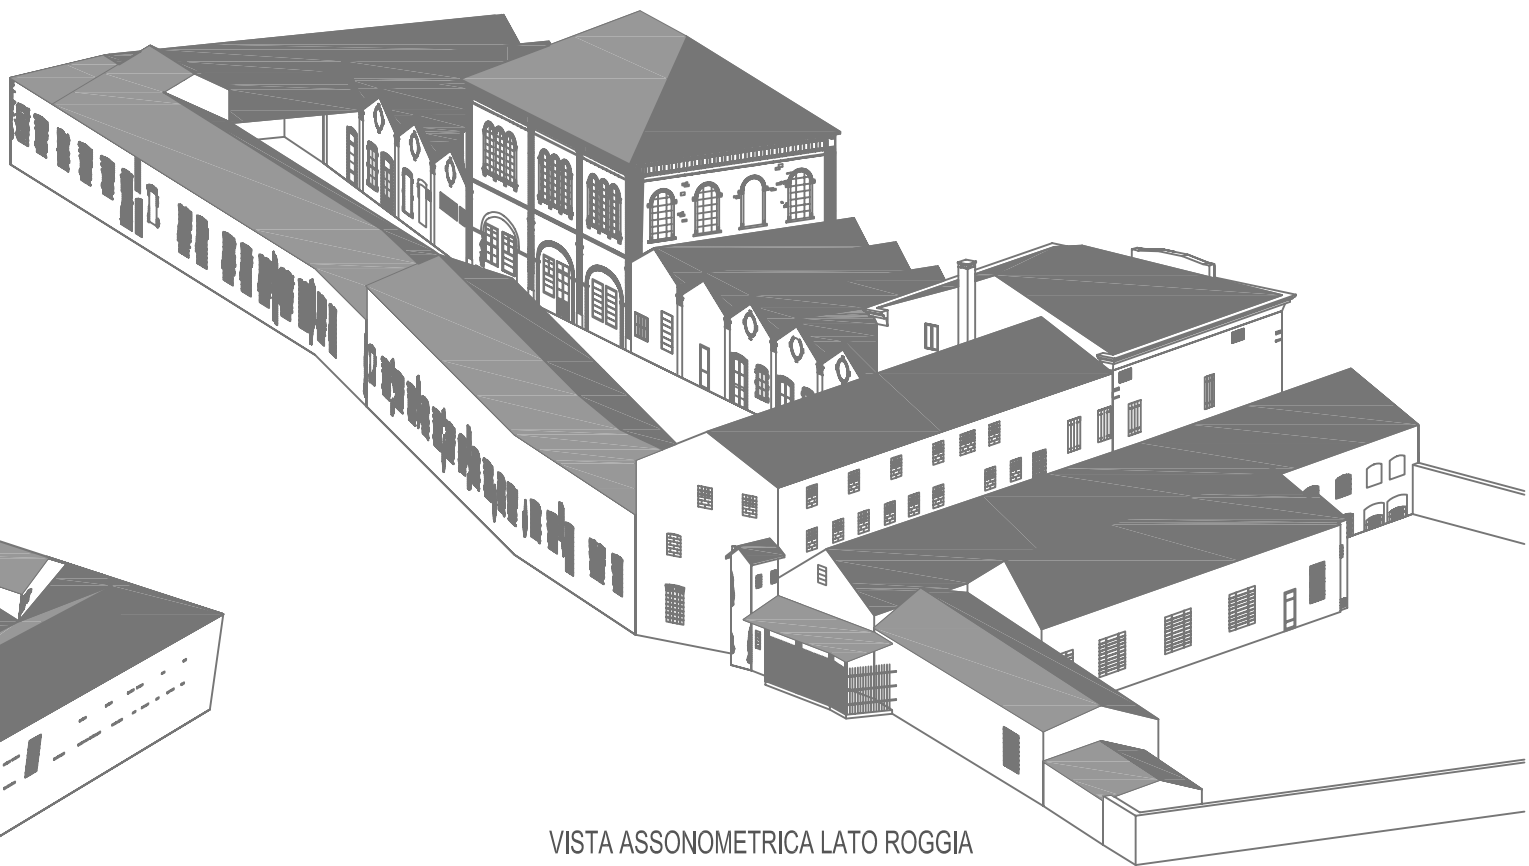

VISTA ASSONOMETRICA LATO ROGGIA